


標題	路線コード	334	図面コード	4-0	路線名	一般県道引谷篠目線	県名	山口県	地名	山口市阿東篠目	図面番号	4	① 現道 2 現道(分離) 3 旧道 4 新道 5 専用自歩道
----	-------	-----	-------	-----	-----	-----------	----	-----	----	---------	------	---	---------------------------------

平面図
縮尺千分の一

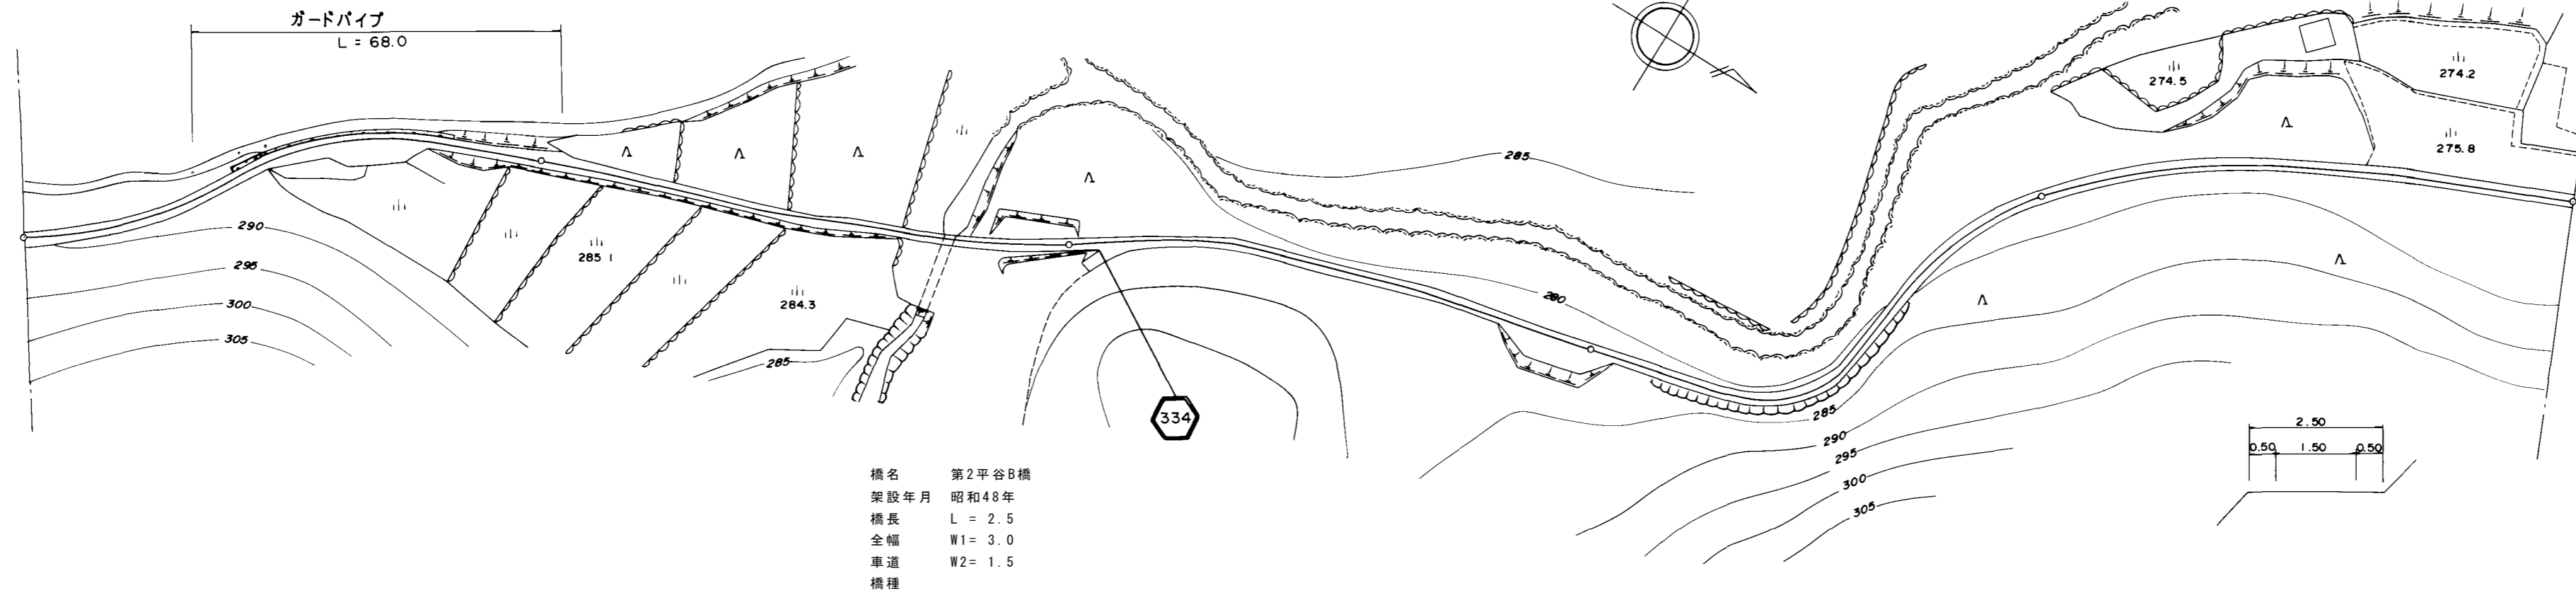

道路台帳修正履歴

カルテ番号	修正内容	調整年月日	業者名
	転記	2006. 3. 31	三建調査
2020-08-034	橋梁諸元修正	2020. 5. 19	三建調査

区間	番号	1		2		3		4		5		6		7		8		9		10		11		12		13		14		15		16		17		18			
点間	距離	58.5		5.0		11.0		4.0		21.5		76.5		2.5		21.0		13.5		68.5		6.0		11.0		1.0		5.0		22.0		73.0		100.0					
全幅員	全幅員	2.7		2.8		6.0		3.3		2.8		3.0		3.0		2.76		2.6		3.0		5.9		5.8		2.7		2.6		2.6		2.6		2.6					
	車道	1.5		1.5		1.5		1.5		1.5		1.5		1.5		1.5		1.5		1.5		1.5		1.5		1.5		1.5		1.5		1.5		1.5		1.5			
	左側歩道																																						
	右側歩道																																						
	路肩	左側	0.6		0.5		0.5		0.5		0.5		0.5		0.5		0.5		0.5		0.5		0.5		0.5		0.5		0.5		0.5		0.5		0.5		0.5		
側溝	左側																																						
	右側																																						
主要	工作物											08242																											
路面	種別	as																																		as			
舗装	区間	1		2		3		4		5		6		7		8		9		10		11		12		13		14		15		16		17		18			
	番号	100.0		100.0		100.0		100.0		100.0		100.0		100.0		100.0		100.0		100.0		100.0		100.0		100.0		100.0		100.0		100.0		100.0		100.0			

路線名	一般県道 引谷篠目線		
図面名	333408004-00		
作成年月日	2020年5月19日		
縮尺	1/1000	図面番号	004-00
事務所名	防府土木建築事務所 (阿東分室)		