


標題	路線コード	335	図面コード	7-0	路線名	一般県道 江崎陶線	県名	山口県	地名	山口市小郡下郷	図面番号	17	① 現道 2 現道(分離) 3 旧道 4 新道 5 専用自歩道
----	-------	-----	-------	-----	-----	-----------	----	-----	----	---------	------	----	---------------------------------

平面図
縮尺千分の一

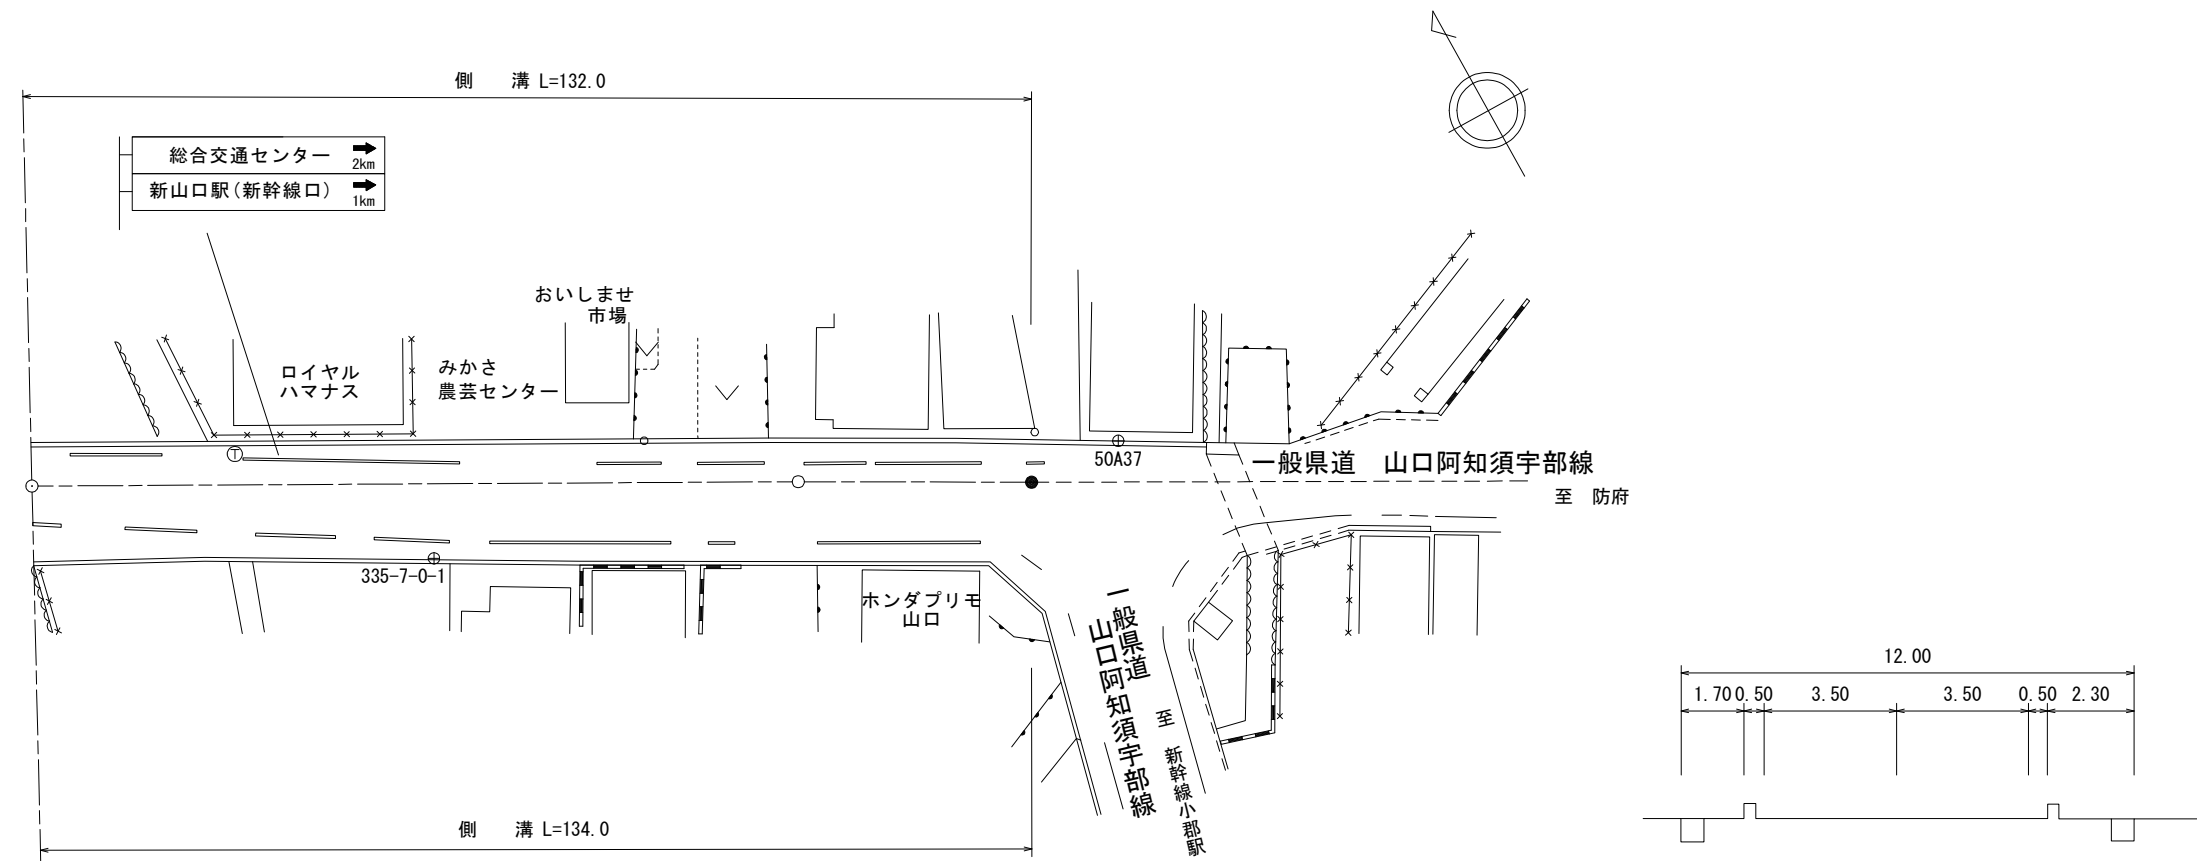

道路台帳修正履歴

カルテ番号	修正内容	調整年月日	業者名
	転記	2008. 3. 31	山口建設コン
2014-07-047	ベクタ変換	2015. 3. 31	山口建設コン
2020-07-170	標識内容変更	2021. 3. 31	山口建設コン
2022-07-049	平面修正 標識撤去・変更	2023. 3. 31	イタガキ建設

区間	番号	1	2	3	4	5	6	7	100.0	131.0
点間	距離	10.0	15.0	15.0	15.0	45.0	19.0	12.0		
全幅員内訳	全幅員	15.25	15.45	15.8	16.15	16.5	16.5	16.5	16.25	
	車道	7.2	7.5	8.0	8.5	9.0	9.0	9.0	9.0	
	左側歩道	1.85	2.15	2.6	3.05	3.5	3.5	3.5	3.25	
	右側歩道	5.2	4.8	4.2	3.6	3.0	3.0	3.0	3.0	
	左側路肩	0.5	0.5	0.5	0.5	0.5	0.5	0.5	0.5	
	右側路肩	0.5	0.5	0.5	0.5	0.5	0.5	0.5	0.5	
	中央分離帯									
側溝	左側	(0.6)	(0.6)	(0.6)	(0.6)	(0.6)	(0.6)	(0.6)	(0.6)	
	右側	(0.5)	(0.5)	(0.5)	(0.5)	(0.5)	(0.5)	(0.5)	(0.5)	
その他										
主要	工作物									
路面	種別	AS							AS	
舗装	区間番号	1	2							
		100.0	31.0							

路線名	一般県道 江崎陶線		
図面名	333507007-00		
作成年月日	2009年3月31日		
縮尺	1/1000	図面番号	17-00
事務所名	防府土木建築事務所 (山口支所)		