


標題	路線コード	338	図面コード	3-0	路線名	一般県道 大海秋穂二島線	県名	山口県	地名	山口市秋穂東	図面番号	3	① 現道 2 現道(分離) 3 旧道 4 新道 5 専用自歩道
----	-------	-----	-------	-----	-----	--------------	----	-----	----	--------	------	---	---------------------------------

平面図
縮尺千分の一

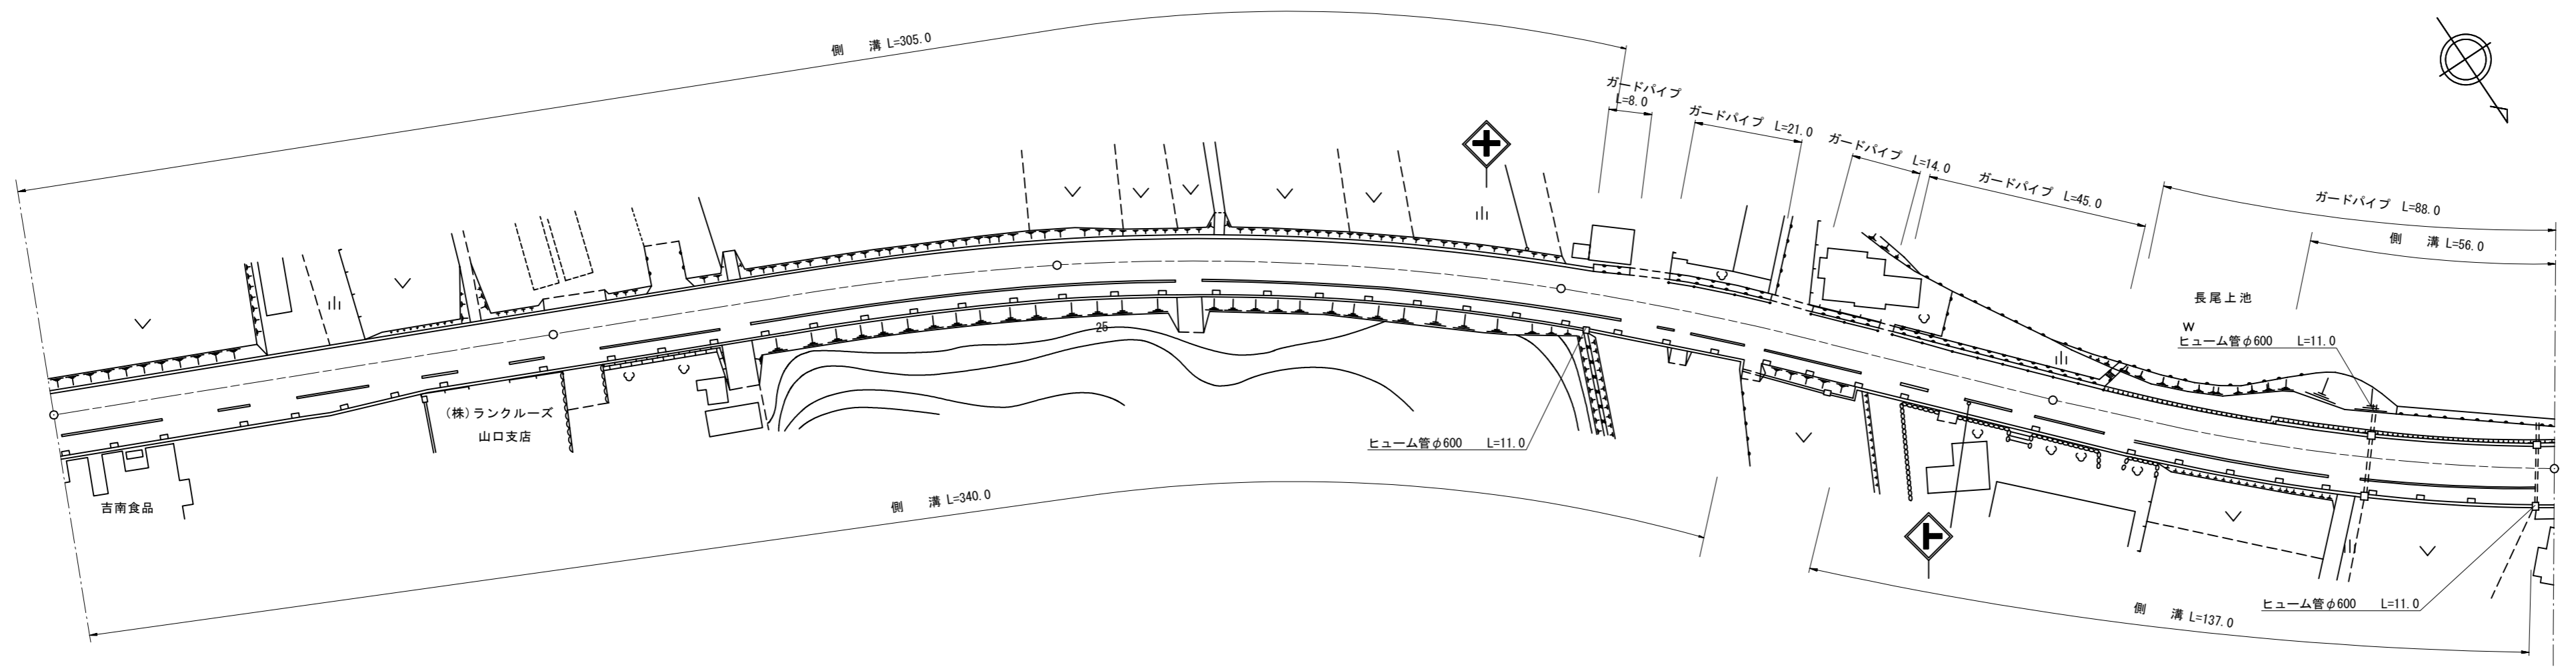

道路台帳修正履歴

カルテ番号	修正内容	調整年月日	業者名
	転記	2004. 3. 31	山口建設コン
2008-07-006	ベクタ変換	2009. 3. 31	山口建設コン

区間	番号	100.0			200.0			300.0			400.0			500.0					
点間	距離		55.0	19.0	26.0		100.0		100.0	6.0	32.0	24.0	38.0	10.0	35.0	51.0	4.0		
全幅員内訳	全幅員	13.8	13.8	12.5	12.5	12.5	12.5	12.5	12.5	12.5	12.5	12.5	12.05	12.0	12.0	12.5	12.5	12.0	
	車道	6.5	6.5	6.5	6.5	6.5	6.5	6.5	6.5	6.5	6.5	6.5	6.5	6.5	6.5	6.5	6.5	6.5	
	左側歩道			4.8															
	右側歩道	4.8	4.8	3.5	3.5	3.5	3.5	3.5	3.5	3.5	3.5	3.5	3.5	3.5	3.5	3.5	3.5	3.5	
	左側路肩	1.75	1.75	1.75	1.75	1.75	1.75	1.75	1.75	1.75	1.75	1.5	1.5	1.3	1.25	1.25	1.75	1.75	
右側路肩	0.75	0.75	0.75	0.75	0.75	0.75	0.75	0.75	0.75	0.75	0.75	0.75	0.75	0.75	0.75	0.75	0.75	0.75	
中央分離帯																			
側溝	左側	(0.5)	(0.5)	(0.5)	(0.5)	(0.5)	(0.5)	(0.5)	(0.5)	(0.5)	(0.5)	(0.5)	(0.5)	(0.5)	(0.5)	(0.5)	(0.5)	(0.5)	
	右側	(0.5)	(0.5)	(0.5)	(0.5)	(0.5)	(0.5)	(0.5)	(0.5)	(0.5)	(0.5)	(0.5)	(0.5)	(0.5)	(0.5)	(0.5)	(0.5)	(0.5)	
その他																			
主要工物																			
路面種別	AS															AS			
舗装区間	番号	1 100.0			2 100.0			3 100.0			4 100.0			5 100.0					

路線名	一般県道 大海秋穂二島線
図面名	333807003-00
作成年月日	2009年3月31日
縮尺	1/1000
図面番号	03-00
事務所名	山口土木建築事務所