


標題	路線コード	338	図面コード	4-0	路線名	一般県道 大海秋穂二島線	県名	山口県	地名	山口市秋穂西	図面番号	4	① 現道 2 現道(分離) 3 旧道 4 新道 5 専用自歩道
----	-------	-----	-------	-----	-----	--------------	----	-----	----	--------	------	---	---------------------------------

平面図
縮尺千分の一

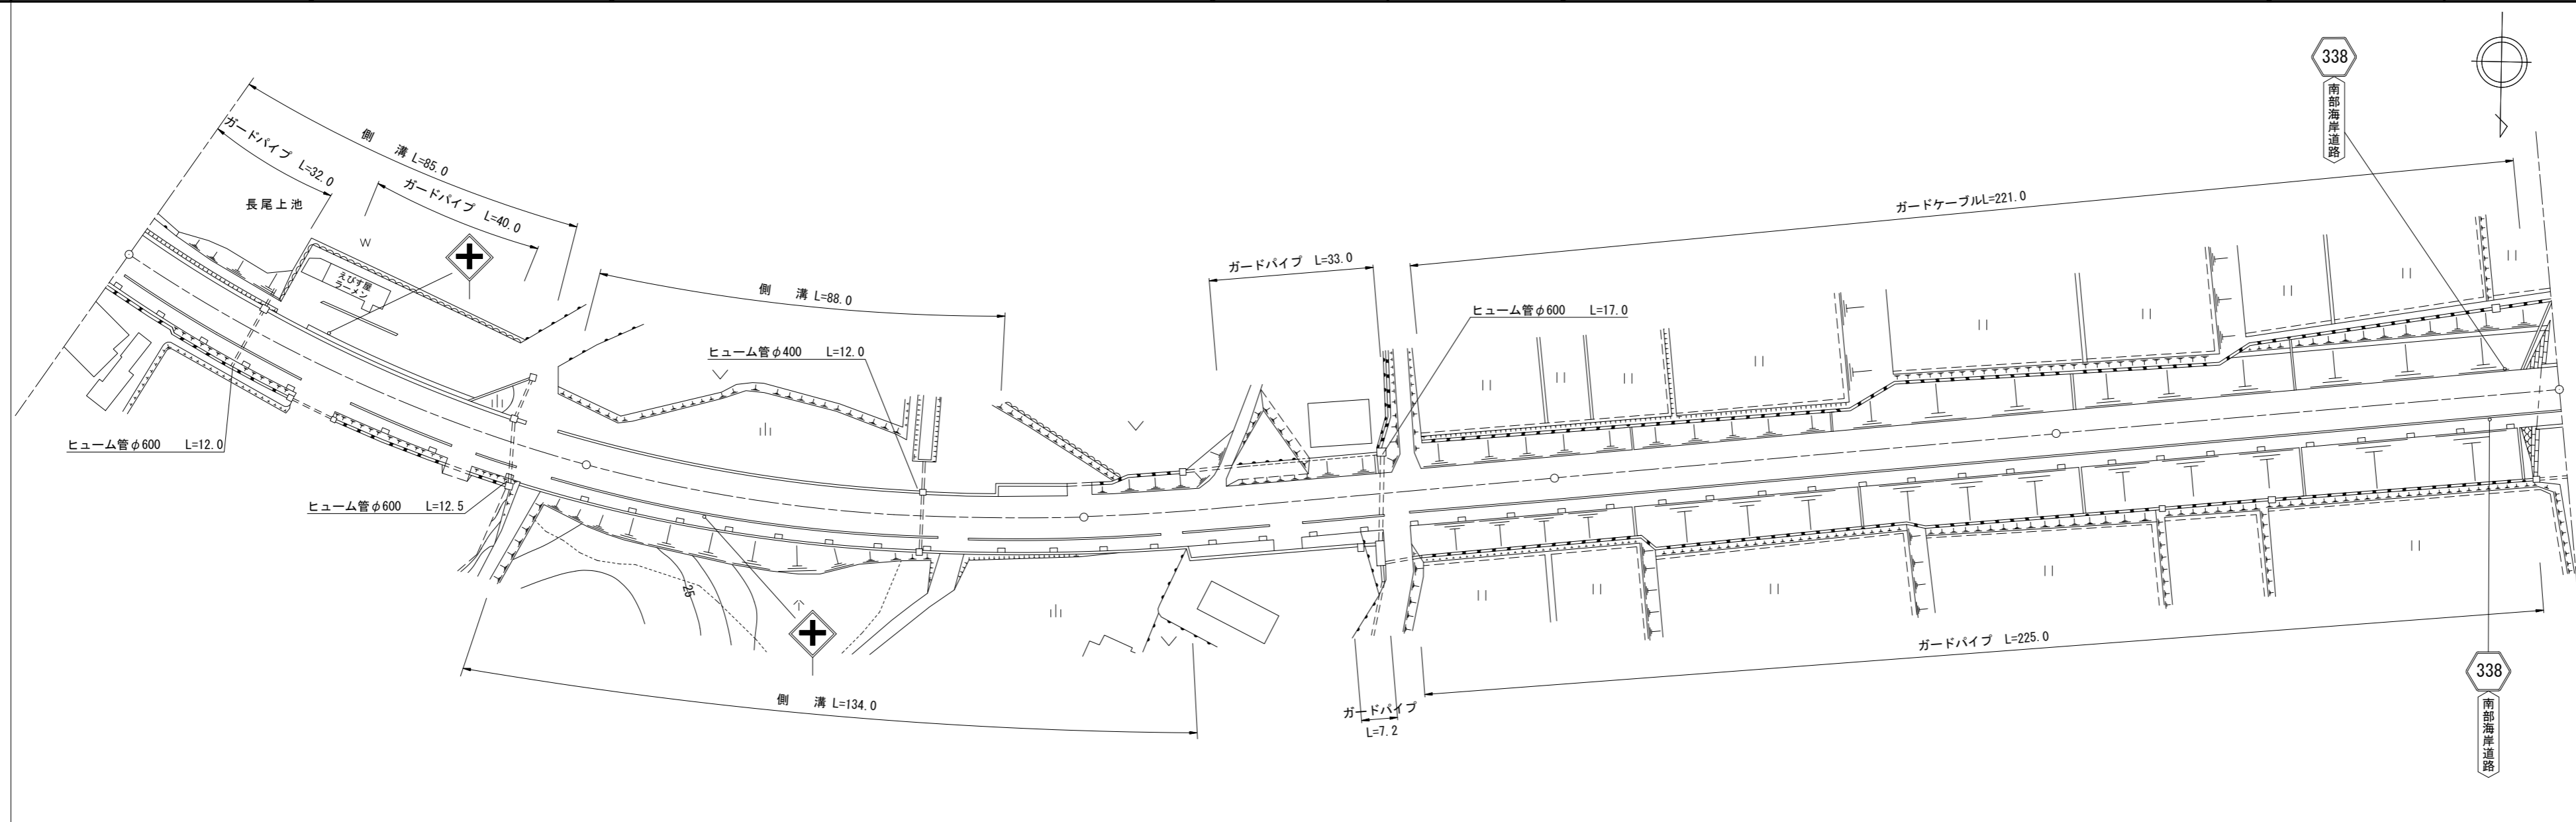

道路台帳修正履歴

カルテ番号	修正内容	調整年月日	業者名
	転記	2005. 3. 31	山口建設コン
2008-07-006	ベクタ変換	2009. 3. 31	山口建設コン
2020-07-172	平面修正 標識内容変更 ガードパイプ撤去	2021. 3. 31	山口建設コン

区間	番号	100.0													
点間	距離		86.0	4.0	5.0	5.0		82.0	18.0	20.0		80.0	100.0	96.0	4.0
全幅員内訳	全幅員	12.0	12.0	12.5	12.5	12.5	12.0	12.0	12.0	12.5	11.5	11.5	11.5	11.5	11.5
	車道	6.5	6.5	6.5	6.5	6.5	6.5	6.5	6.5	6.5	6.5	6.5	6.5	6.5	6.5
	左側歩道			3.0	3.0	3.0		3.5	3.5	3.5		3.0	3.0	3.0	3.0
	右側歩道	3.0	3.0	3.5	3.5	3.5		3.5	3.5	3.5		3.0	3.0	3.0	3.0
	左側路肩	1.75	1.75	1.75	1.75	1.75		1.75	1.25	1.25		1.25	1.25	1.25	1.25
右側路肩	0.75	0.75	0.75	0.75	0.75		0.75	0.75	0.75		0.75	0.75	0.75	0.75	
中央分離帯															
側溝	左側	(0.5)	(0.5)	(0.5)	(0.5)	(0.5)		(0.5)	(0.5)	(0.5)		(0.5)	(0.5)	(0.5)	(0.5)
	右側		(0.5)	(0.5)	(0.5)	(0.5)		(0.5)	(0.5)	(0.5)		(0.5)	(0.5)	(0.5)	(0.5)
その他															
主要工物														07511	
路面種別		AS												AS	
舗装区間	番号	1	2	3	4	5	6								
		100.0	100.0	100.0	100.0	96.0	4.0								

路線名	一般県道 大海秋穂二島線		
図面名	333807004-00		
作成年月日	2009年3月31日		
縮尺	1/1000	図面番号	04-00
事務所名	防府土木建築事務所 (山口支所)		