


標題	路線コード	339	図面コード	7-0	路線名	一般県道東吉部秋吉線	県名	山口県	地名	美祿市秋芳町岩永下郷	図面番号	7	① 現道 2 現道(分離) 3 旧道 4 新道 5 専用自歩道
----	-------	-----	-------	-----	-----	------------	----	-----	----	------------	------	---	---------------------------------

平面図
縮尺千分の一

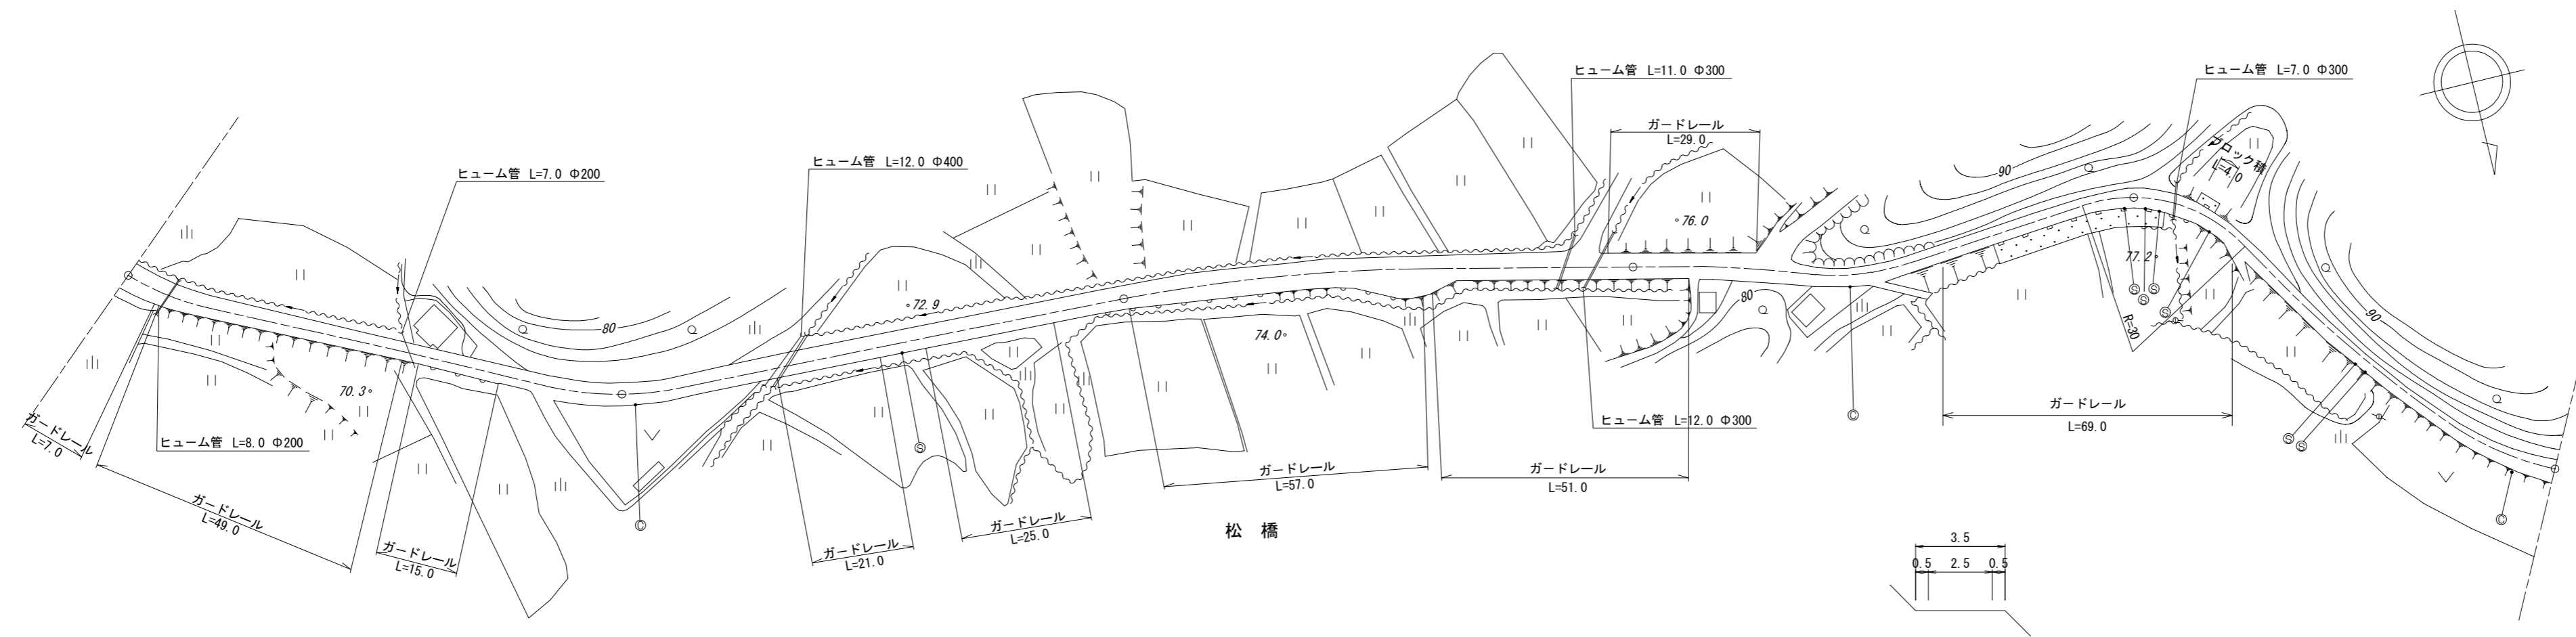

道路台帳修正履歴

カルテ番号	修正内容	調整年月日	業者名
	転記	2009. 3. 20	宇部セン
2010-10-030	ガードレール	2011. 3. 31	宇部セン

区間	番号	1	2	3	4	5	6	7	8	9	10	11	12	13	14	15	16	
点間	距離	5.0	7.0	12.0	76.0	100.0	41.0	16.0	9.0	34.0	24.0	8.0	19.0	31.0	18.0	2.0	98.0	
全幅員内訳	全幅員	6.0	5.5	5.0	4.5	4.72	5.0	5.0	7.5	5.0	4.71	4.5	4.0	3.5	3.5	5.6	5.6	3.5
	車道	5.0	4.5	4.0	3.5	3.72	4.0	4.0	4.0	4.0	3.71	3.5	3.0	2.5	2.5	2.5	2.5	2.5
	歩道																	
	左側																	
	右側																	
側溝	左側																	
	右側																	
	中央																	
その他																		
主要	工作物																	
路面	種別	as																as
舗装	区間	1	2	3	4	5												
	番号	100.0	100.0	100.0	100.0	100.0												

路線名	一般県道東吉部秋吉線		
図面名	333910007-00		
作成年月日	2011年3月31日		
縮尺	1/1000	図面番号	07-00
事務所名	宇部土木建築事務所 (美祿支所)		