


標題	路線コード	339	図面コード	9-0	路線名	一般県道東吉部秋吉線	県名	山口県	地名	美祢市秋芳町岩永下郷	図面番号	9	① 現道 2 現道(分離) 3 旧道 4 新道 5 専用自歩道
----	-------	-----	-------	-----	-----	------------	----	-----	----	------------	------	---	---------------------------------

平面図
縮尺千分の一

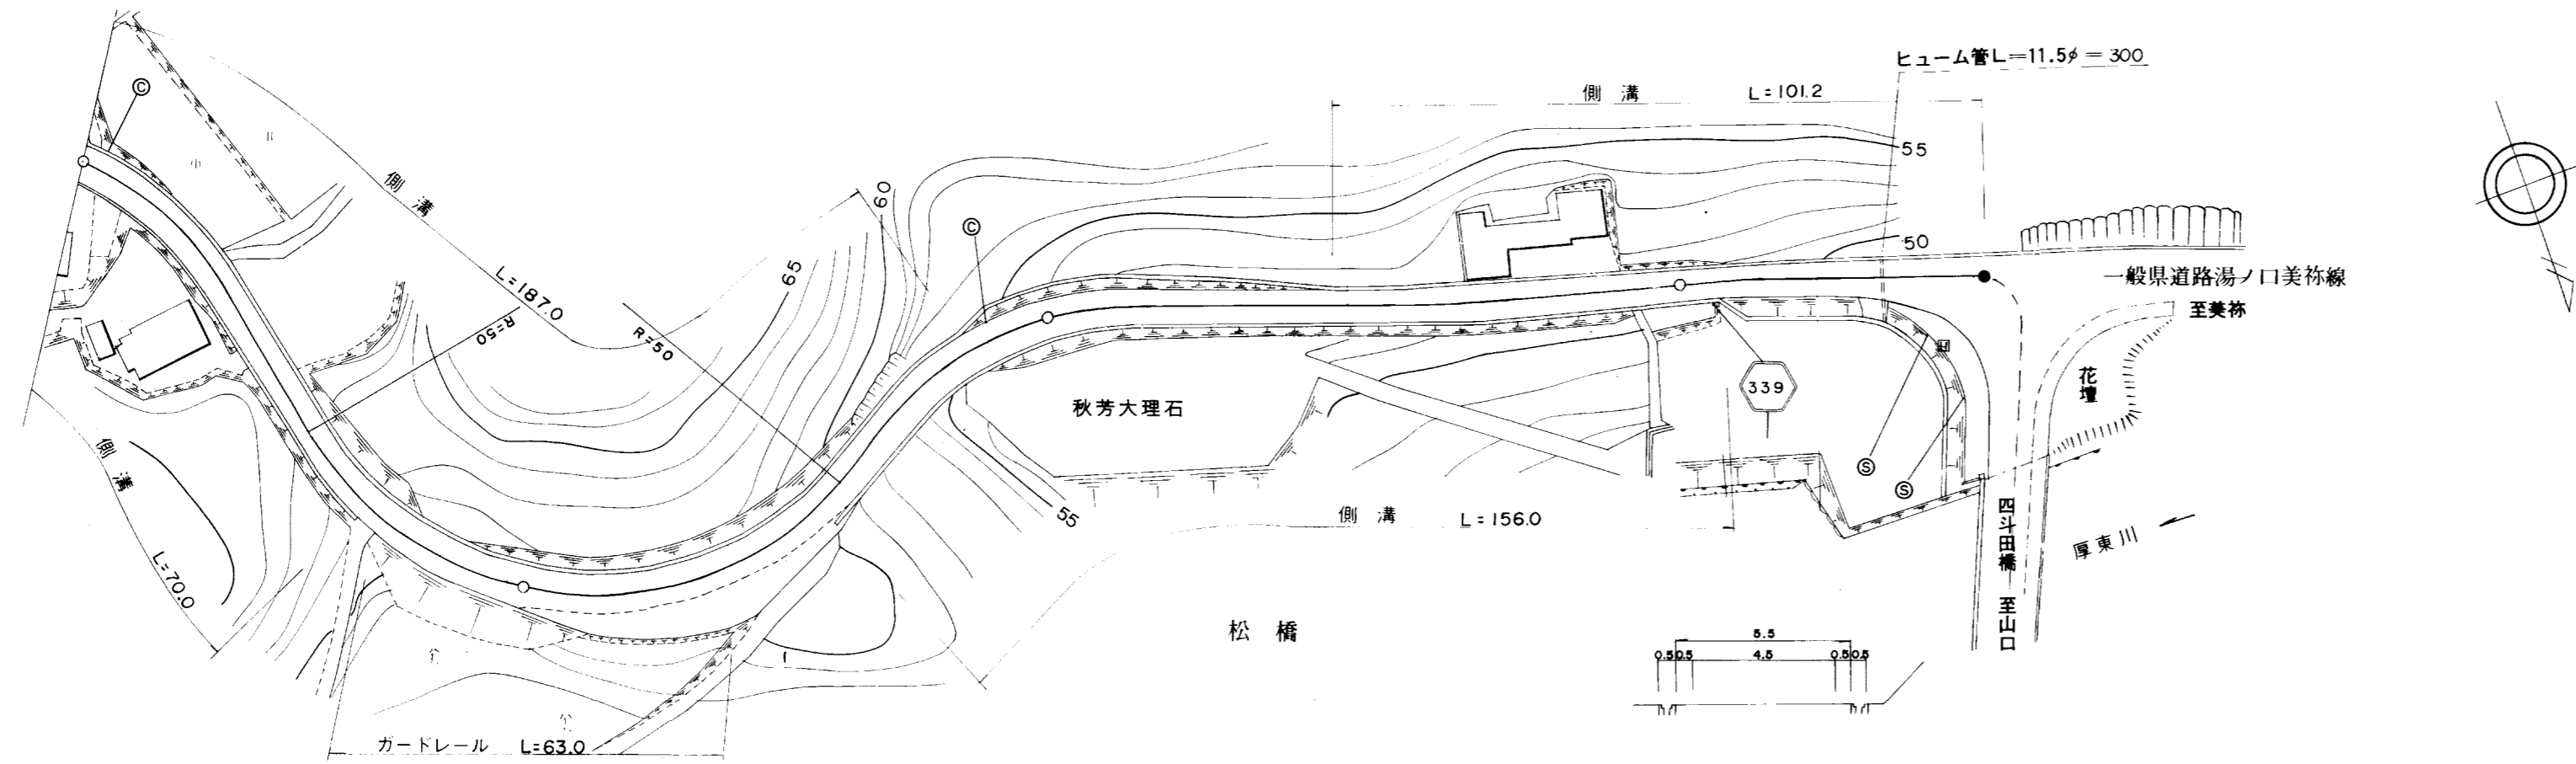

道路台帳修正履歴

カルテ番号	修正内容	調整年月日	業者名
	転記	2009. 3. 20	宇部セン

区間	番号	100.0												200.0	300.0	346.2	400.0	500.0
点間	距離	70.0		30.0	5.0	20.0	20.0	5.0	37.0	13.0	45.0	55.0	6.0	40.2				
全幅員内訳	全幅員	5.5	5.5	5.5	6.0	9.5	6.0	5.5	5.5	5.5	5.5	5.5	5.5	5.5				
	車道	4.5	4.5	4.5	5.0	5.0	5.0	4.5	4.5	4.5	4.5	4.5	4.5	4.5				
	左側歩道																	
	右側歩道																	
	路肩	左側	0.5	0.5	0.5	0.5	4.0	0.5	0.5	0.5	0.5	0.5	0.5	0.5	0.5			
中央分離帯	右側	0.5	0.5	0.5	0.5	0.5	0.5	0.5	0.5	0.5	0.5	0.5	0.5	0.5				
側溝	左側	0.5	0.5	0.5	0.5	0.5	0.5	0.5	0.5	0.5	0.5	0.5	0.5	0.5				
	右側	0.5	0.5	0.5	0.5	0.5	0.5	0.5	0.5	0.5	0.5	0.5	0.5	0.5				
その他																		
主要	工作物																	
路面	種別	as																
舗装	区間番号	1 100.0				2 100.0				3 100.0				4 46.2				

路線名	一般県道 東吉部秋吉線		
図面名	333910009-00		
作成年月日	2009年3月20日		
縮尺	1/1000	図面番号	09-00
事務所名	美祢土木事務所		