


| | | | | | | | | | | | | | |
|----|-------|-----|-------|-----|-----|-----------|----|-----|----|---------|------|---|---------------------------------|
| 標題 | 路線コード | 341 | 図面コード | 6-0 | 路線名 | 一般県道大嶺於福線 | 県名 | 山口県 | 地名 | 美祿市於福町下 | 図面番号 | 6 | ① 現道 2 現道(分離) 3 旧道 4 新道 5 専用自歩道 |
|----|-------|-----|-------|-----|-----|-----------|----|-----|----|---------|------|---|---------------------------------|

平面図
縮尺千分の一

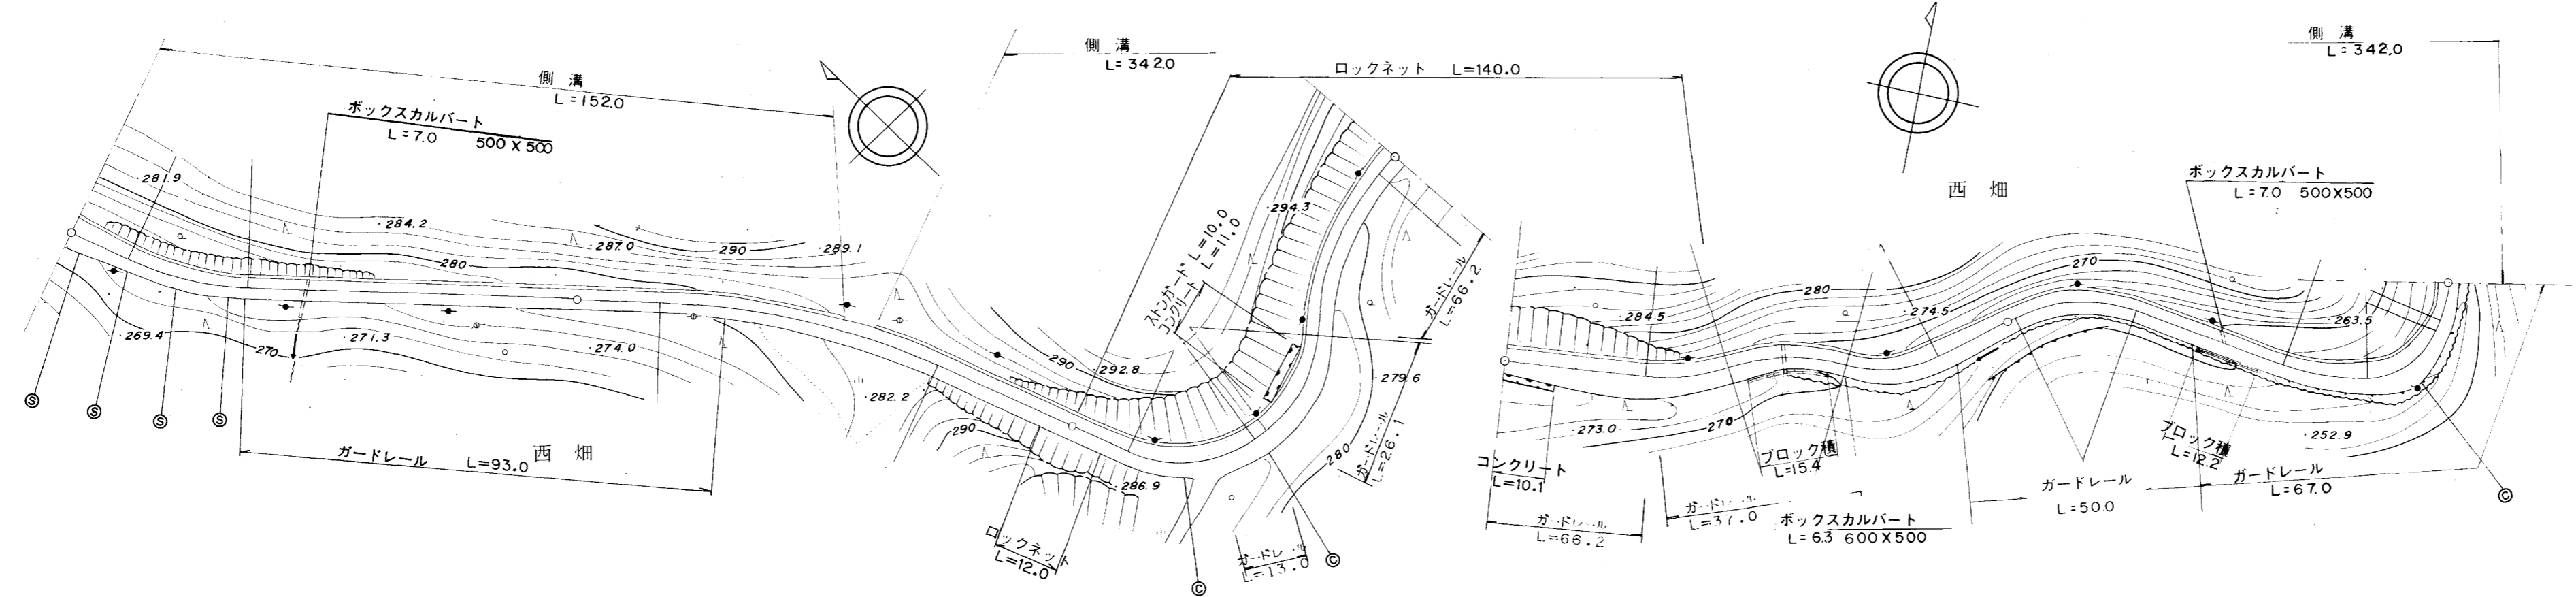

道路台帳修正履歴

| カルテ番号 | 修正内容 | 調整年月日 | 業者名 |
|-------|------|-------------|------|
| | 転記 | 2009. 3. 20 | 宇部セン |
| | | | |
| | | | |
| | | | |

| | | | | | | | | | | | | | | | | | | | | | | | | | | | |
|-------|-----|------------|------|------|------------|-----|-----|------------|------|------|------------|------|------|------------|------|------|------|------|------|-------|--|-------|--|-------|--|-------|--|
| 区間 | 番号 | 100.0 | | | | | | | | | | | | | | | | | | 200.0 | | 300.0 | | 400.0 | | 500.0 | |
| 点間 | 距離 | 30.0 | 70.0 | 20.0 | 32.0 | 6.0 | 9.0 | 33.0 | 25.0 | 35.0 | 40.0 | 24.0 | 26.0 | 30.0 | 20.0 | 44.0 | 16.0 | 20.0 | 20.0 | | | | | | | | |
| 全幅員内訳 | 全幅員 | 6.7 | 5.0 | 5.0 | 5.0 | 6.0 | 6.0 | 6.0 | 6.0 | 6.0 | 5.6 | 7.3 | 5.0 | 5.8 | 5.55 | 5.0 | 5.0 | 7.3 | 4.5 | | | | | | | | |
| | 車道 | 左側 | 4.0 | 4.0 | 4.0 | 4.0 | 4.0 | 4.0 | 4.0 | 4.0 | 4.0 | 4.0 | 4.0 | 4.0 | 4.0 | 4.0 | 4.0 | 4.0 | 4.0 | 3.5 | | | | | | | |
| | | 右側 | | | | | | | | | | | | | | | | | | | | | | | | | |
| | 歩道 | 左側 | | | | | | | | | | | | | | | | | | | | | | | | | |
| | | 右側 | | | | | | | | | | | | | | | | | | | | | | | | | |
| 路肩 | 左側 | 1.4 | 0.5 | 0.5 | 1.0 | 1.0 | 1.0 | 0.5 | 1.0 | 1.0 | 0.5 | 0.5 | 0.5 | 0.5 | 1.05 | 0.5 | 0.5 | 0.5 | 0.5 | | | | | | | | |
| | 右側 | 1.3 | 0.5 | 0.5 | 1.0 | 1.0 | 1.0 | 0.5 | 1.0 | 1.0 | 1.1 | 2.8 | 0.5 | 0.5 | 0.5 | 0.5 | 0.5 | 2.8 | 0.5 | | | | | | | | |
| 中央 | 分離帯 | | | | | | | | | | | | | | | | | | | | | | | | | | |
| | 中央 | | | | | | | | | | | | | | | | | | | | | | | | | | |
| 側溝 | 左側 | 0.5 | 0.5 | 0.5 | 0.5 | 0.5 | 0.5 | 0.5 | 0.5 | 0.5 | 0.5 | 0.5 | 0.5 | 0.5 | 0.5 | 0.5 | 0.5 | 0.5 | 0.5 | | | | | | | | |
| | 右側 | | | | | | | | | | | | | | | | | | | | | | | | | | |
| その他 | | | | | | | | | | | | | | | | | | | | | | | | | | | |
| 主要 | 工作物 | | | | | | | | | | | | | | | | | | | | | | | | | | |
| 路面 | 種別 | as | | | | | | | | | | | | | | | | | as | | | | | | | | |
| 舗装 | 区間 | 1 100.0 | | | 2 100.0 | | | 3 100.0 | | | 4 100.0 | | | 5 100.0 | | | | | | | | | | | | | |

| | |
|-------|--------------|
| 路線名 | 一般県道 大嶺於福線 |
| 図面名 | 334110006-00 |
| 作成年月日 | 2009年3月20日 |
| 縮尺 | 1/1000 |
| 図面番号 | 06-00 |
| 事務所名 | 美祿土木事務所 |