


標題	路線コード	343	図面コード	3-0	路線名	一般県道宇田須佐線	県名	山口県	地名	阿武郡阿武町大字惣郷	図面番号	3	① 現道 2 現道(分離) 3 旧道 4 新道 5 専用自歩道
----	-------	-----	-------	-----	-----	-----------	----	-----	----	------------	------	---	---------------------------------

平面図  
縮尺千分の一

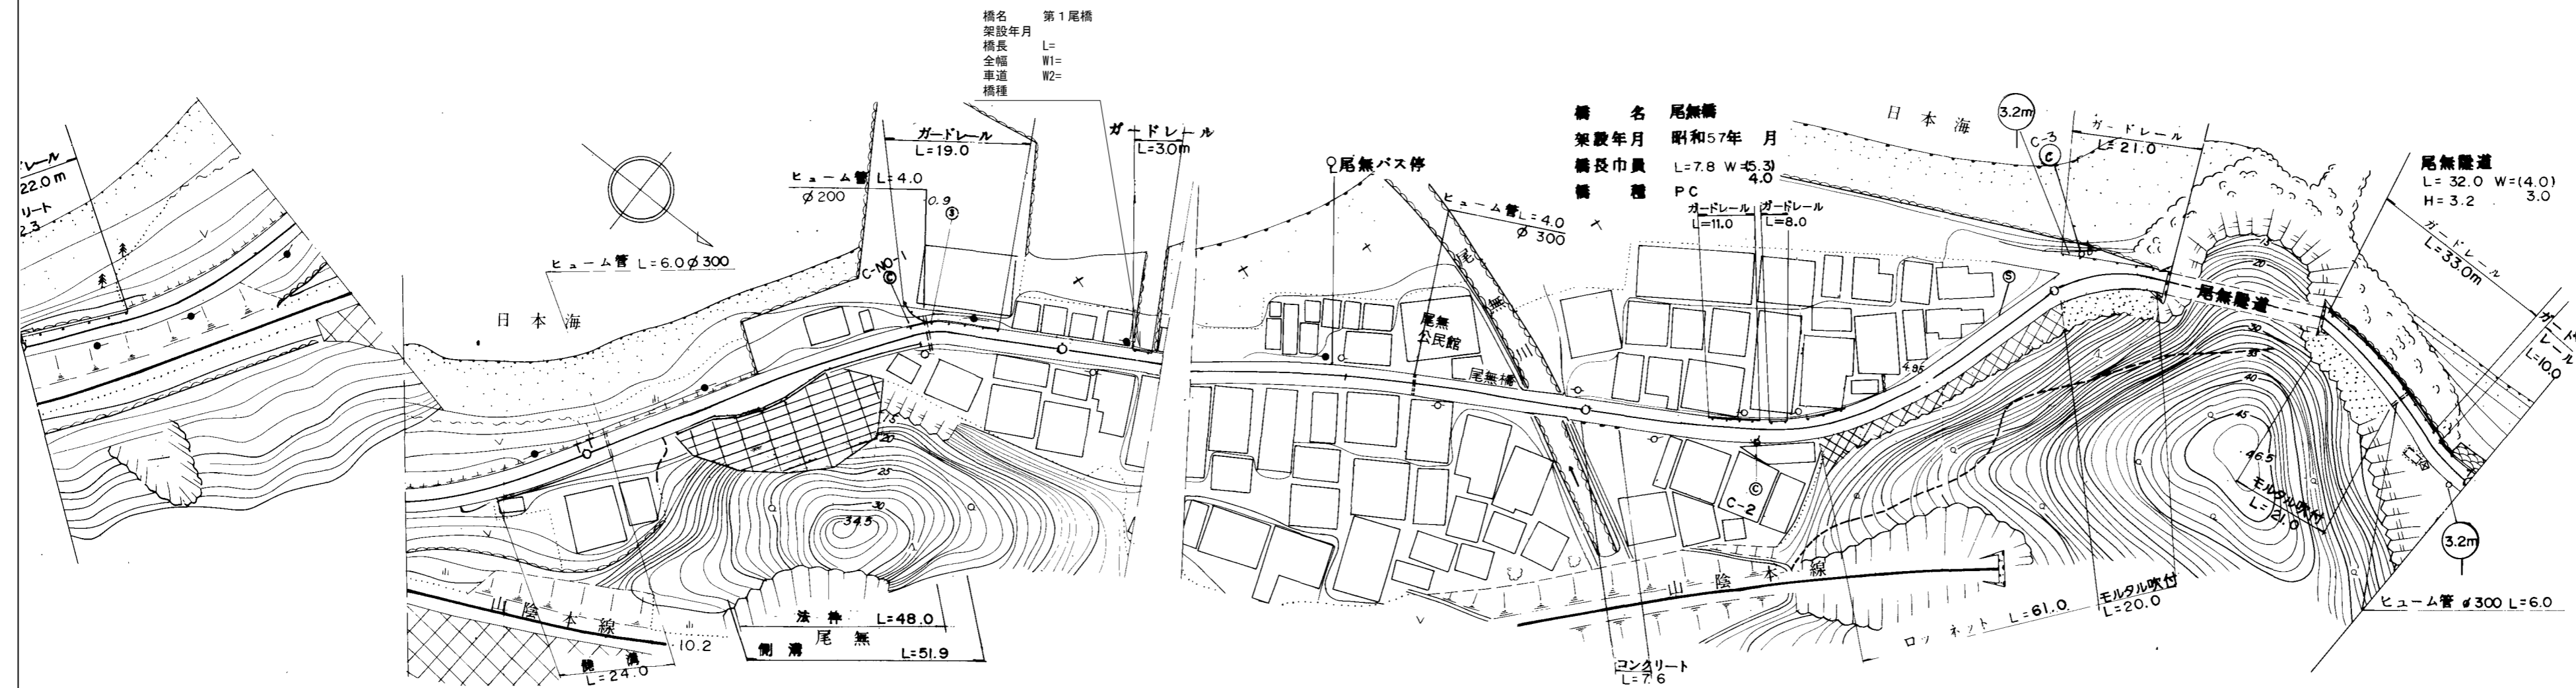

道路台帳修正履歴

カルテ番号	修正内容	調整年月日	業者名
	転記	2008.03.31	富士調査
2016-00-299	橋梁諸元追加	2017.3.31	宇部建設

区間	番号	100.0																			200.0		300.0		400.0		500.0			
点間	距離	22.0		58.0	20.0	4.0	6.0	2.0	8.0	5.0	5.6	9.8	18.5	30.1		43.0		45.0	7.8	4.2	70.0	30.0	3.0	11.0	6.0	6.0	32.0	42.0		
全幅員	全幅員	4.5	5.0	5.0	5.0	5.0	5.0	3.7	3.7	3.5	6.1	3.5	3.7	3.2	3.94	5.0		5.3	5.3	5.28	5.0	5.73	5.8	5.3	4.5	4.0	4.0	4.5		
	車道	車道	3.5	3.5	3.5	3.5	3.5	3.5	2.0	2.0	2.0	2.0	2.0	2.0	2.82	4.0		4.0	4.0	4.0	4.0	4.0	4.0	4.0	4.0	3.5	3.0	3.0	3.5	
		左側	左側				0.75	0.75	0.75	0.66	1.0	0.5	0.5	0.5	1.2	0.5	0.5		0.65	0.65	0.64	0.5	0.5	1.23	1.3	0.8	0.5	0.5	0.5	0.5
			右側		0.75	0.75	0.75	0.75	0.66	0.66	0.5	0.5	0.5	0.5	0.7	0.5	0.5		0.65	0.65	0.64	0.5	0.5	0.5	0.5	0.5	0.5	0.5	0.5	0.5
		右側	左側	0.5	0.75	0.75	0.75	0.75	0.66	0.66	1.0	0.5	0.5	0.5	1.2	0.5	0.5		0.65	0.65	0.64	0.5	0.5	1.23	1.3	0.8	0.5	0.5	0.5	0.5
右側	0.5		0.75	0.75	0.75	0.75	0.66	0.66	0.5	0.5	0.5	0.5	0.7	0.5	0.5		0.65	0.65	0.64	0.5	0.5	1.23	1.3	0.8	0.5	0.5	0.5	0.5		
側溝	左側			0.0	0.6	0.6	0.0	0.0	0.5	0.5	0.5	0.5	0.0	0.0																
	右側			0.0	0.6	0.6	0.0	0.0	0.5	0.5	0.5	0.5	0.0	0.0																
主要	工作物																	14700											T1904	
路面	種別	as																											as	
舗装	区間	1	2	3	4	5	6	7	8	9	10	11	12	13	14	15	16	17	18	19	20	21	22	23	24	25	26	27	28	
番号		100.0	100.0	88.0	7.8	4.2	100.0	26.0	32.0	42.0																				

路線名	一般県道 宇田須佐線
図面名	334314003-00
作成年月日	2009年3月31日
縮尺	1/1000
図面番号	03-00
事務所名	萩土木建築事務所