


平面図
縮尺千分の一

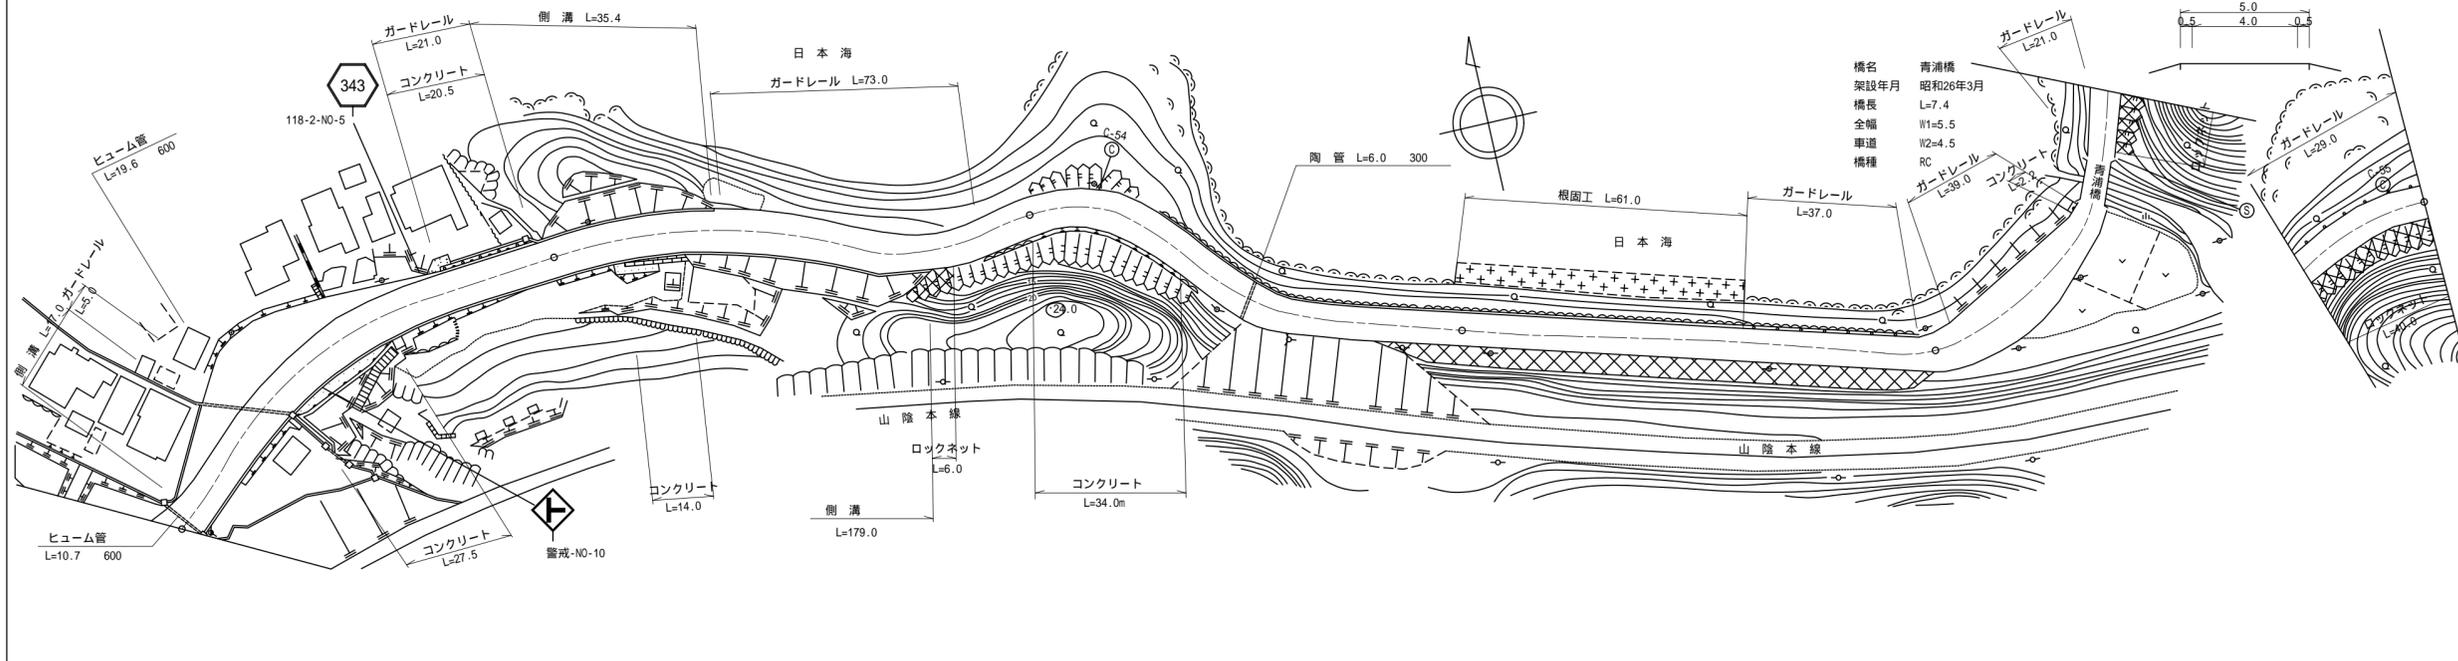

道路台帳修正履歴

カルテ番号	修正内容	調整年月日	業者名
	転記	2004.03.31	富士調査
2011-14-080	コンクリート擁壁新設	2011.03.31	富士調査

区間番号	100.0																										200.0																										300.0																										400.0																										500.0																									
	1	2	3	4	5	6	7	8	9	10	11	12	13	14	15	16	17	18	19	20	21	22	23	24	25	26	1	2	3	4	5	6	7	8	9	10	11	12	13	14	15	16	17	18	19	20	21	22	23	24	25	26	
点間距離	2.5	7.5	9.5	8.5	7.7	5.6	21.3	7.4	27.4	2.5	32.8	37.2	9.0	21.0	52.0	6.0	42.0	97.0	3.0	21.0	20.0	5.0	7.4	10.6	36.0	2.5	7.5	9.5	8.5	7.7	5.6	21.3	7.4	27.4	2.5	32.8	37.2	9.0	21.0	52.0	6.0	42.0	97.0	3.0	21.0	20.0	5.0	7.4	10.6	36.0	
	全幅員																										全幅員																										全幅員																										全幅員																										全幅員																									
全幅員内訳	車道																										車道																										車道																										車道																										車道																									
	左側																										左側																										左側																										左側																										左側																									
	右側																										右側																										右側																										右側																										右側																									
	左側																										左側																										左側																										左側																										左側																									
	右側																										右側																										右側																										右側																										右側																									
側溝	左側																										左側																										左側																										左側																										左側																									
	右側																										右側																										右側																										右側																										右側																									
その他	0.0																										0.0																										0.0																										0.0																										0.0																									
	0.5																										0.5																										0.5																										0.5																										0.5																									
主要工物	14703																										14703																										14703																										14703																										14703																									
	AS																										AS/as																										AS/as																										AS/as																										AS/as																									
舗装区番号	1																										2																										3																										4																										5																									
	100.0																										70.0																										30.0																										100.0																										100.0																									

路線名	一般県道 宇田須佐線
図面名	334314023-00
作成年月日	2012年3月31日
縮尺	1/1000
図面番号	23-00
事務所名	萩土木建築事務所