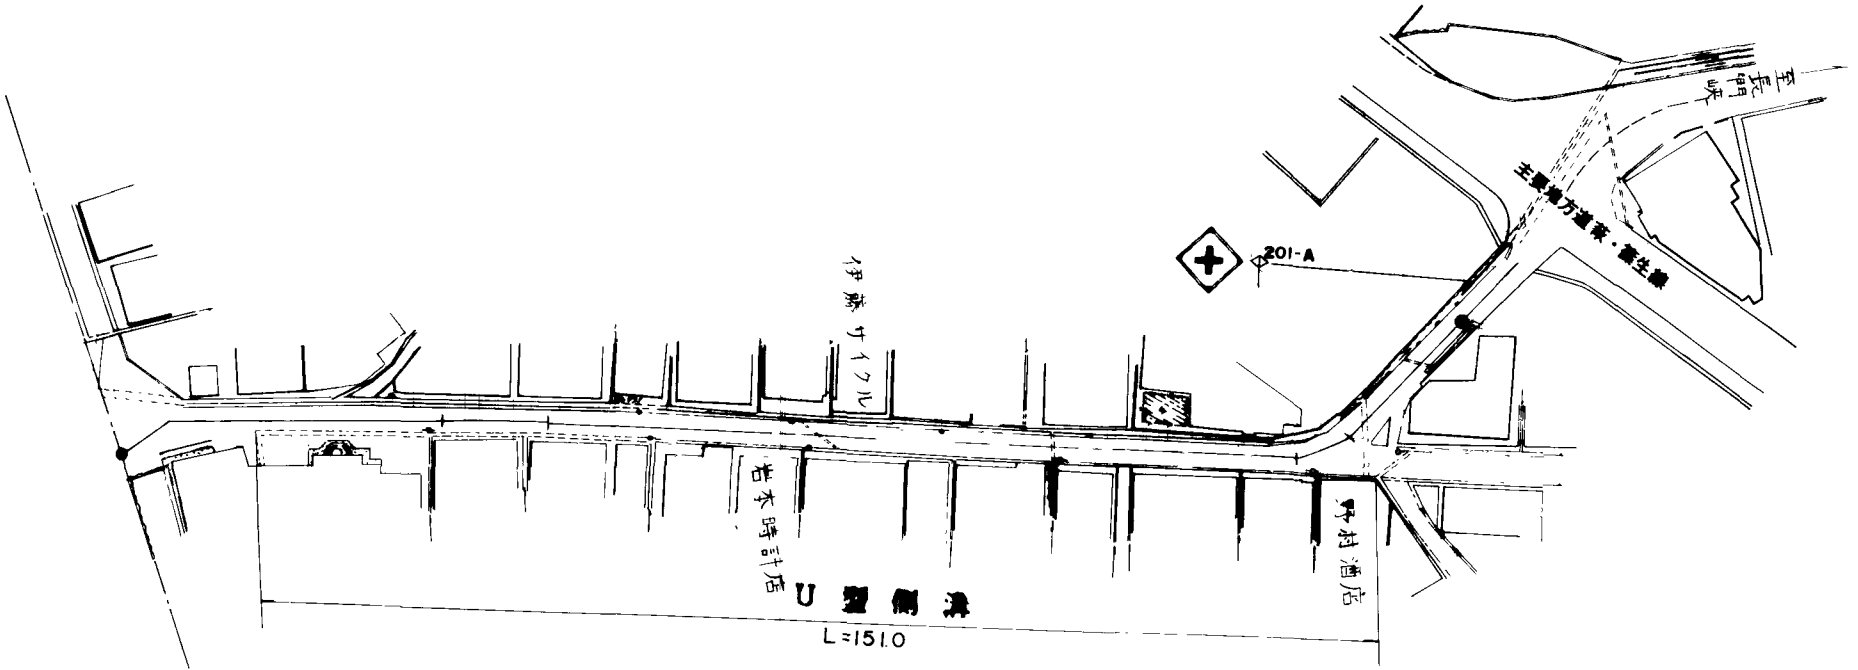


標題		路線コード		344		図面コード		17-0		路 線 名		一般県道吉部下篠目線		県 名		山 口 県		地 名		山口市阿東生雲		図面番号		17		① 現道 2 現道(分離) 3 旧道 4 新道 5 専用自歩道							
平 面 図 縮尺千分の 一																										道路台帳修正履歴							
																										カルテ番号		修正内容		調整年月日		業者名	
																												転記		2008. 3. 31		三建調査	
																										2015-08-038		平面図修正		2016. 3. 31		三建調査	
区 間 番 号																																	