


標題	路線コード	344	図面コード	27-0	路線名	一般県道吉部下篠目線	県名	山口県	地名	山口市阿東生雲中・篠目	図面番号	27	① 現道 2 現道(分離) 3 旧道 4 新道 5 専用自歩道
----	-------	-----	-------	------	-----	------------	----	-----	----	-------------	------	----	---------------------------------

平面図
縮尺千分の一

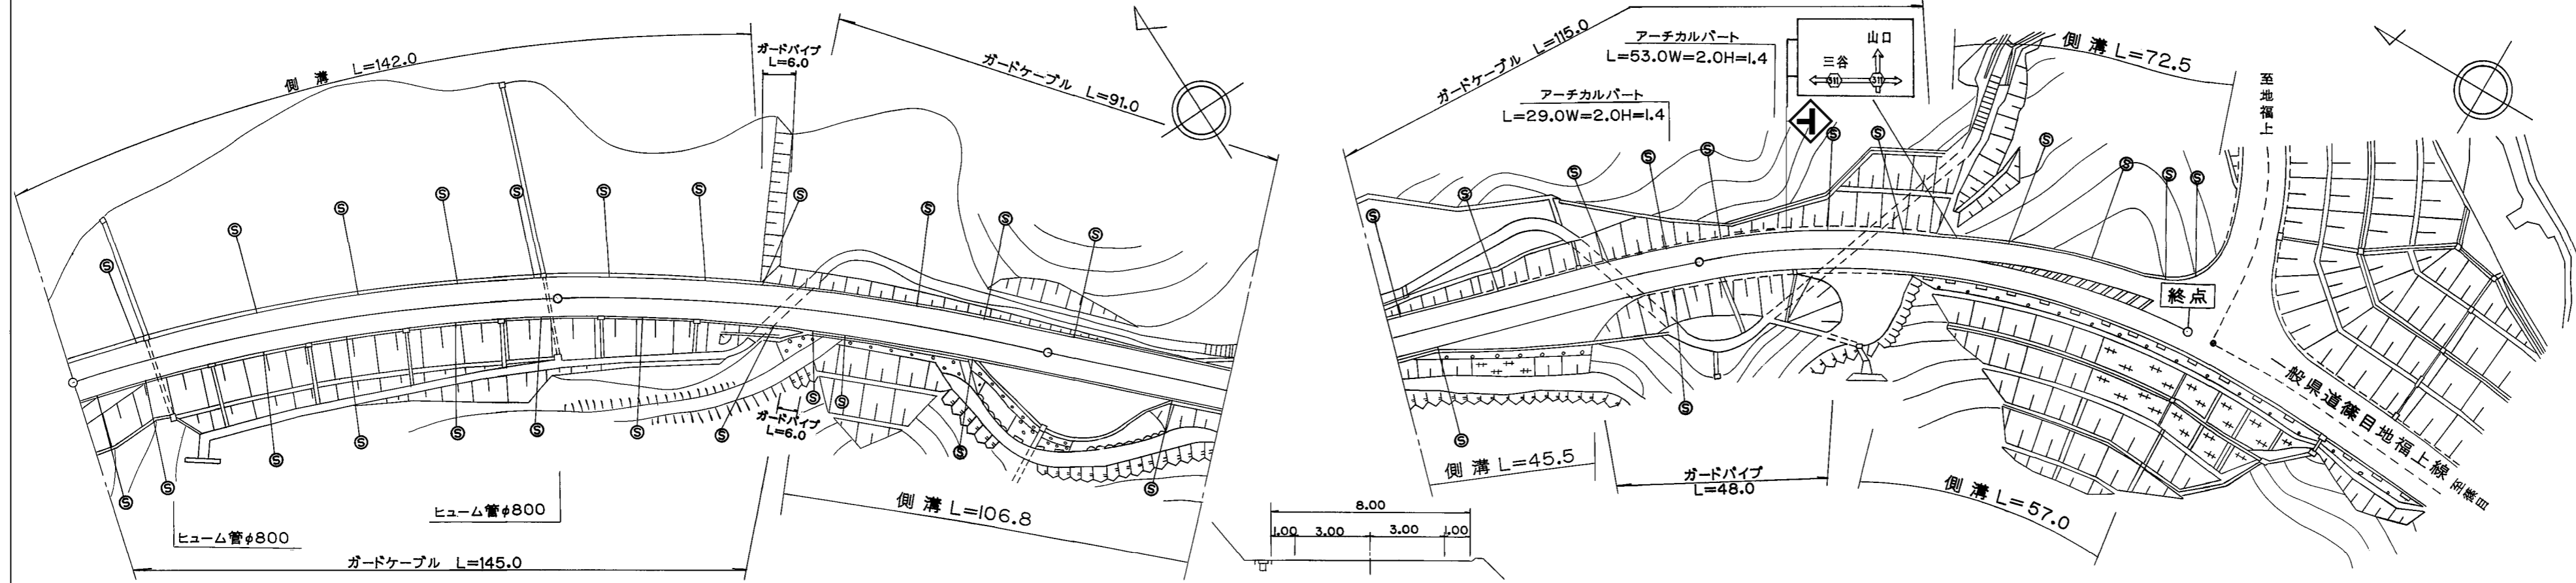

道路台帳修正履歴

カルテ番号	修正内容	調整年月日	業者名
	転記	2004. 3. 31	三建調査
2015-08-039	平面図修正	2016. 3. 31	三建調査
2020-08-036	地名変更	2020. 5. 19	三建調査

区間	番号	100.0		200.0														300.0						395.0				
点間	距離	100.0	40.0	35.0	7.0	9.0	6.0	4.0	8.0	3.0	5.0	10.0	8.0	5.0	27.0	3.0	7.0	18.0	37.0	4.0	10.0	10.0	20.0	7.0	4.0	3.0		
全幅員	全幅員	8.5	8.5	8.5	8.5	12.5	17.0	18.5	18.0	13.0	8.5	8.5	8.5	8.5	15.5	11.0	8.0	8.0	8.0	8.0	9.5	10.0	11.5	13.0	16.0	21.0	21.0	
	車道	6.0	6.0	6.0	6.0	6.0	6.0	6.0	6.0	6.0	6.0	6.0	6.0	6.0	6.0	6.0	6.0	6.0	6.0	6.0	6.0	6.0	6.0	6.0	6.0	6.0	6.0	6.0
	左側歩道																											
	右側歩道																											
	路肩	左側	1.5	1.5	1.5	1.0	1.0	1.0	1.0	1.0	1.0	1.0	1.0	1.0	1.0	1.0	1.0	1.0	1.0	1.0	1.0	1.5	2.0	1.5	4.0	5.5	8.5	13.5
側溝	左側	0.5	0.5	0.5	0.5	0.5	0.5	0.5	0.5	0.5	0.5	0.5	0.5	0.5	0.5	0.5	0.5	0.5	0.5	0.5	0.5	0.5	0.5	0.5	0.5	0.5	0.5	0.5
	右側		0.5		0.5	0.5	0.5	0.5	0.5	0.5	0.5	0.5	0.5	0.5	0.5	0.5	0.5	0.5	0.5	0.5	0.5	0.5	0.5	0.5	0.5	0.5	0.5	0.5
その他																												
主要	工作物																											
路面	種別	AS																									AS	
舗装	区間	1	2	3										4														
番号		100.0	100.0	100.0										95.0														

路線名	一般県道 吉部下篠目線		
図面名	334408027-00		
作成年月日	2020年5月19日		
縮尺	1/1000	図面番号	027-00
事務所名	防府土木建築事務所 (阿東分室)		