


標題	路線コード	346	図面コード	006-00	路線名	一般県道 光井島田線	県名	山口県	地名	光市大字島田	図面番号	6	① 現道 2 現道(分離) 3 旧道 4 新道 5 専用自歩道
----	-------	-----	-------	--------	-----	------------	----	-----	----	--------	------	---	---------------------------------

平面図
縮尺千分の一

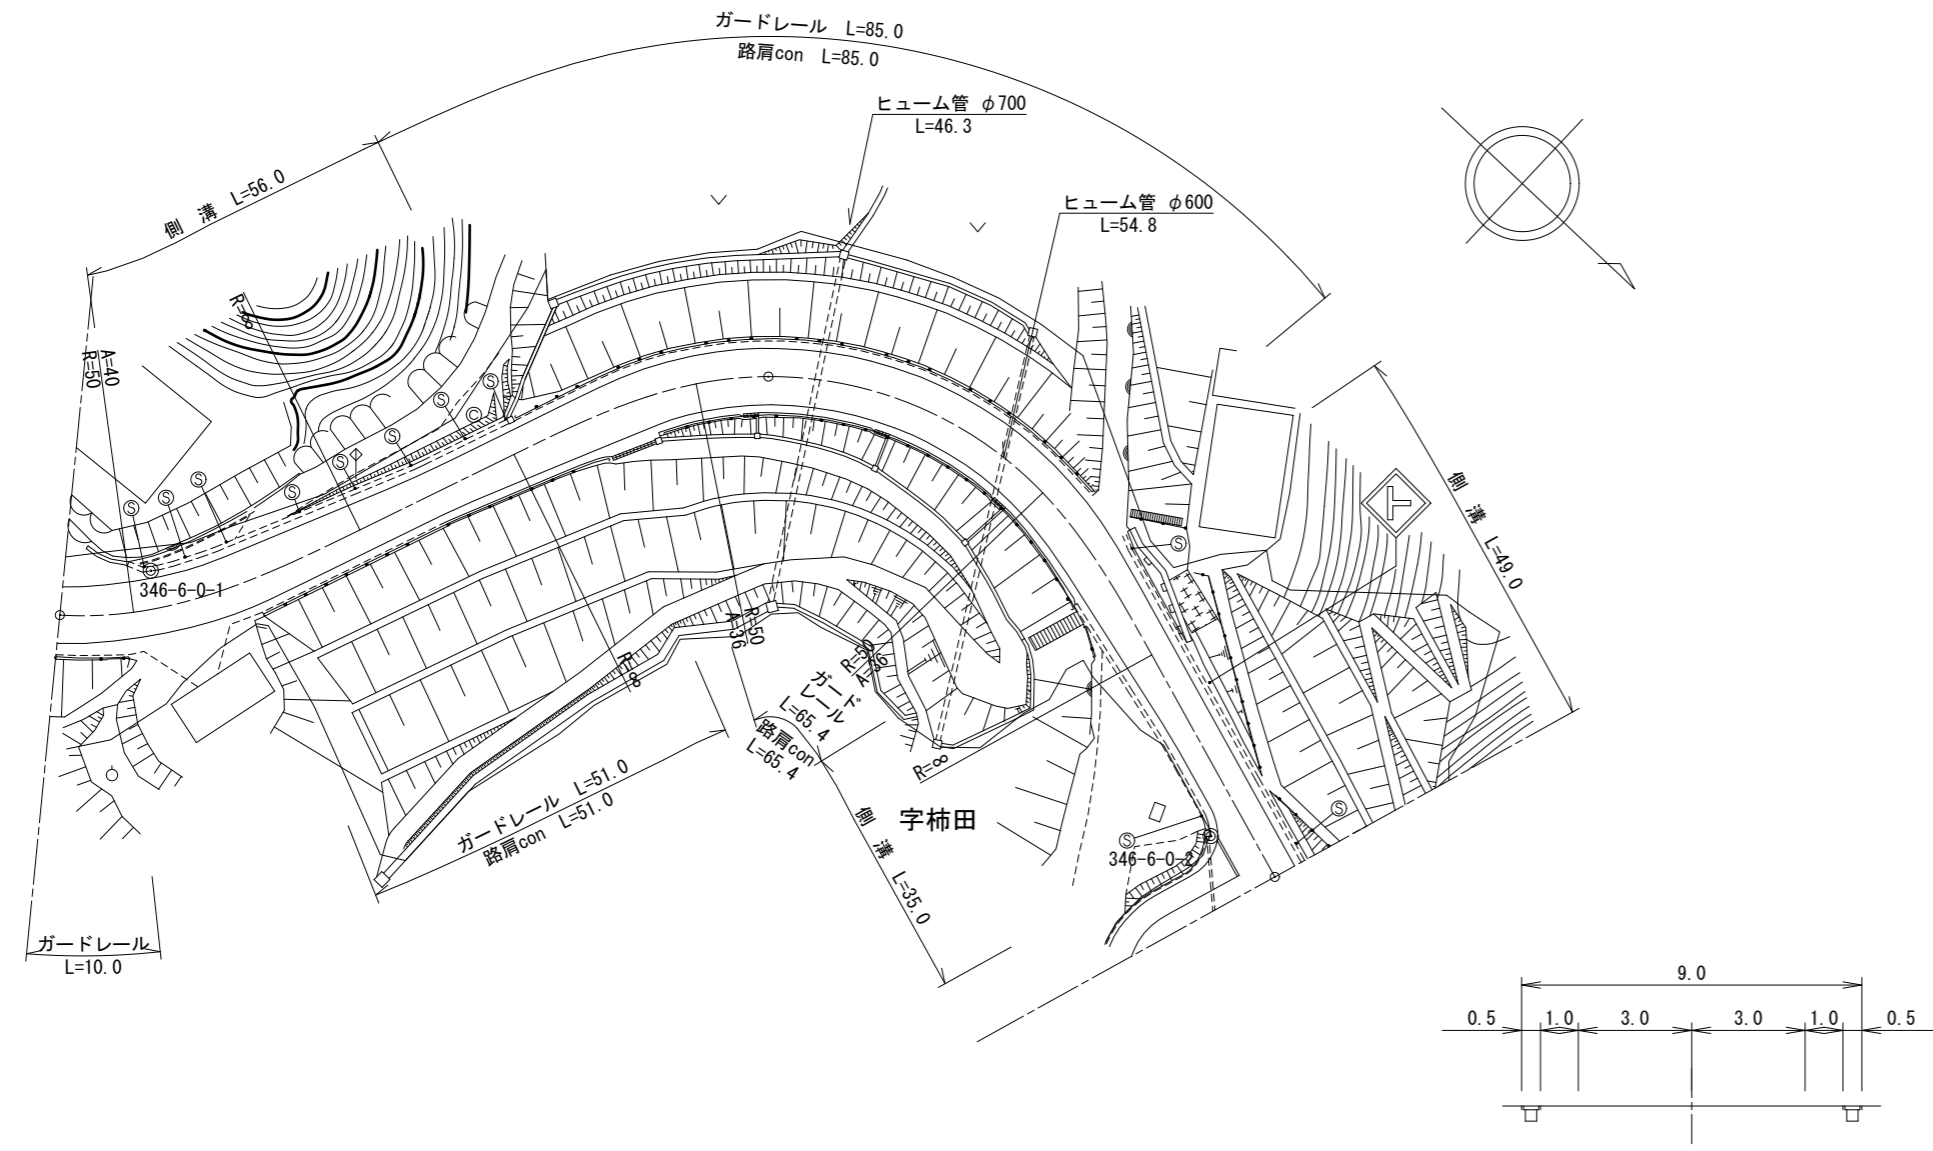

道路台帳修正履歴

カルテ番号	修正内容	調整年月日	業者名
	転記	1999.07.30	ヤマコン
2019-05-028	バイパス	2019.03.29	ヤマコン
2020-05-027	平面修正	2021.03.31	ヤマコン

区間番号	1	2	3	4	5	6	7	8	9	10	11	12	13	14	15	16	17	18	19	20	100.0	200.0	300.0	400.0	500.0
点間距離		5.0	5.0	2.0	8.0	7.0	8.0	9.0	8.0	10.0	4.0	5.0		19.0	10.0		40.0	11.0	4.0	11.0	13.0	11.0	10.0		
全幅員		10.5	11.3	11.6	11.0	10.1	10.1	9.6	9.1	8.6	9.1	8.7	9.0		9.5	9.5		9.5	10.4	9.8	10.7				
全幅員内訳	車道	6.0	6.5	7.0	7.5	7.5	7.0	6.5	6.0	6.5	6.7	7.0		7.5	7.5		7.5	7.5	7.3	6.7	6.0	6.0	6.0		
	左側歩道																								
	右側歩道																								
	路肩	2.25	2.2	2.2	1.9	1.0	1.0	1.0	1.0	1.0	1.0	1.0	1.0	1.0	1.0	1.0	1.0	1.0	1.0	1.5	1.5	1.5	1.5	1.5	
側溝	左側	0.0	0.0	0.0	0.0	0.0	0.0	0.0	0.0	0.0	0.0	0.0	0.0	0.0	0.0	0.0	0.0	0.0	0.0	0.0	0.0	0.0	0.0	0.0	
	右側																								
その他																									
主要路面		AS																						AS	
舗装区間		1													2										

路線名	一般県道 光井島田線
図面名	334605006-00
作成年月日	2021年3月31日
縮尺	1/1000
図面番号	06-00
事務所名	周南土木建築事務所