
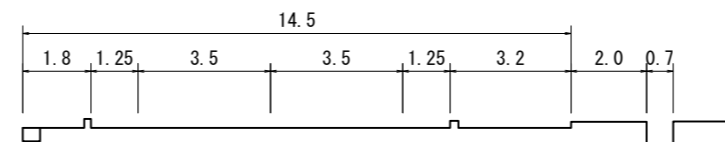


平面図
縮尺千分の一

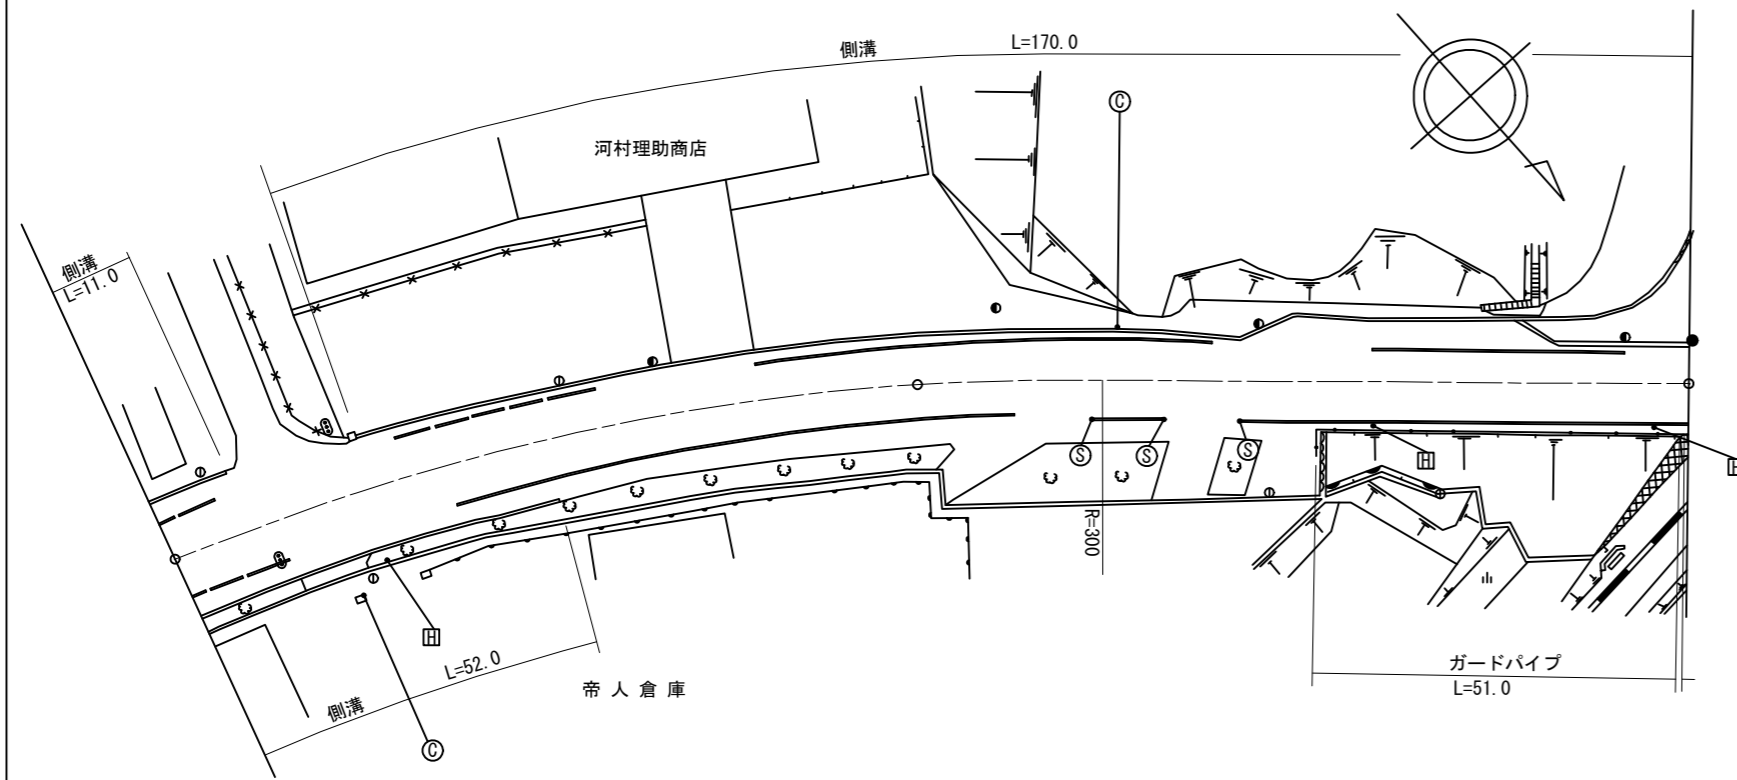

道路台帳修正履歴

| カルテ番号 | 修正内容 | 調整年月日 | 業者名 |
|-------------|--------|------------|------|
| | 転記 | 2002.11.30 | ヤマコン |
| 2008-05-048 | ラスベク変換 | 2009.03.24 | ヤマコン |
| | | | |
| | | | |

| 区間番号 | 距離 | | | | | | | | | | | |
|--------|------------|------|------|------|------------|-------|------|------|------|------|------|------|
| | 1 | 2 | 3 | 3-1 | 4 | 5 | 6 | 7 | 8 | 9 | 10 | 11 |
| 点間距離 | 11.0 | 18.5 | 14.5 | 8.0 | 48.0 | 4.0 | 40.0 | 7.0 | 10.0 | 19.0 | 5.0 | 15.0 |
| 全幅員内訳 | 全幅員 | 15.4 | 16.1 | 14.9 | 15.5 | 14.57 | 14.5 | 17.3 | 17.3 | 14.0 | 14.0 | 14.0 |
| | 車道 | 7.0 | 7.0 | 7.0 | 7.0 | 7.0 | 7.0 | 7.0 | 7.0 | 7.0 | 7.0 | 7.0 |
| | 歩道 | 2.7 | 2.5 | 1.2 | 1.8 | 1.8 | 1.8 | 1.8 | 4.6 | 5.1 | 1.8 | 1.8 |
| | 路肩 | 1.25 | 1.7 | 1.75 | 1.85 | 1.25 | 1.25 | 1.25 | 1.25 | 1.25 | 1.25 | 1.25 |
| | 中央分離帯 | - | - | - | - | - | - | - | - | - | - | - |
| 側溝 | 左側 | 0.6 | 0.6 | 0.0 | 0.6 | 0.6 | 0.6 | 0.6 | 0.6 | 0.6 | 0.6 | 0.6 |
| | 右側 | 0.5 | 0.5 | 0.5 | 0.5 | 0.5 | 0.5 | 0.5 | 0.5 | 0.5 | 0.5 | 0.5 |
| その他 | 2.0 | 2.0 | 1.7 | 1.7 | 2.0 | 2.0 | 7.2 | 7.0 | 0.6 | - | - | - |
| 主要工作物 | - | - | - | - | - | - | - | - | - | - | - | - |
| 路面種別 | AS | - | - | - | - | - | - | - | - | - | - | AS |
| 舗装区間番号 | 1 100.0 | | | | 2 100.0 | | | | | | | |

| | |
|-------|--------------|
| 路線名 | 一般県道 下松新南陽線 |
| 図面名 | 334705005-00 |
| 作成年月日 | 2009年3月24日 |
| 縮尺 | 1/1000 |
| 図面番号 | 05-00 |
| 事務所名 | 周南土木建築事務所 |