


| | | | | | | | | | | | | | |
|----|-------|-----|-------|--------|-----|-------------|----|-----|----|----------|------|----|---------------------------------|
| 標題 | 路線コード | 347 | 図面コード | 025-00 | 路線名 | 一般県道 下松新南陽線 | 県名 | 山口県 | 地名 | 周南市若山一丁目 | 図面番号 | 25 | ① 現道 2 現道(分離) 3 旧道 4 新道 5 専用自歩道 |
|----|-------|-----|-------|--------|-----|-------------|----|-----|----|----------|------|----|---------------------------------|

平面図
縮尺千分の一

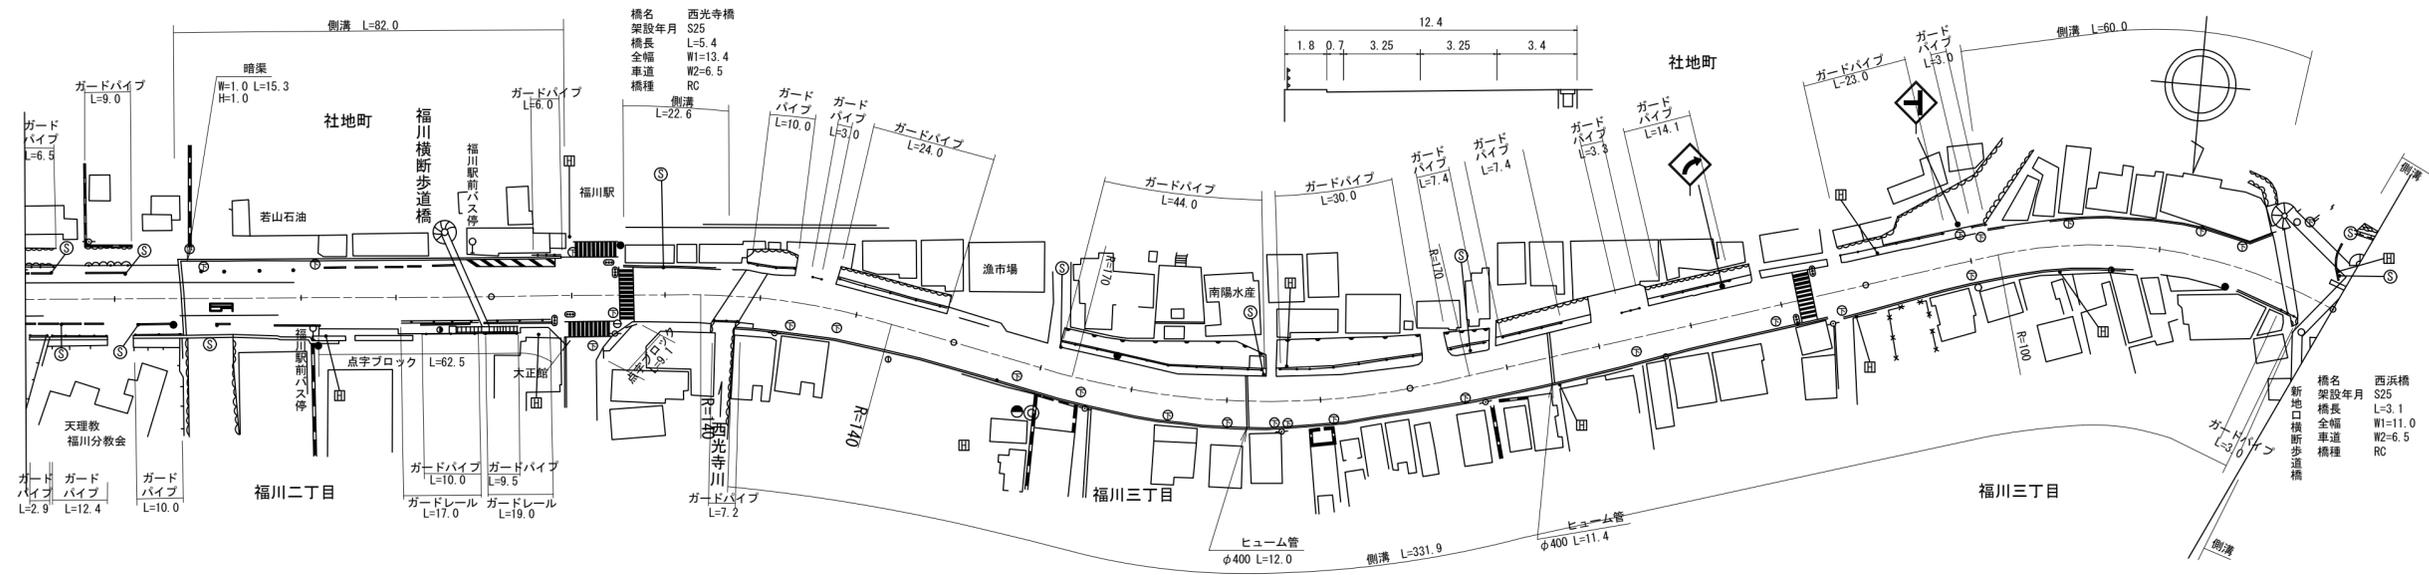

道路台帳修正履歴

| カルテ番号 | 修正内容 | 調整年月日 | 業者名 |
|-------------|-------------------|------------|------|
| | 転記 | 2007.03.05 | ヤマコン |
| 2008-05-048 | ラスベク変換 | 2009.03.24 | ヤマコン |
| 2010-05-145 | 橋梁諸元変更 上空構造物変更 | 2011.03.25 | ヤマコン |

| | | | | | | | | | | | | | | | | | | | | | | | | | | | |
|-----|-----|-------|-------|-------|------|-------|-------|------|-------|-------|------|------|------|-------|------|------|------|------|------|------|------|------|------|-------|------|------|------|
| 区間 | 番号 | 1 | 2 | 3 | 4 | 5 | 6 | 7 | 8 | 8-1 | 9 | 10 | 11 | 12 | 13 | 13-1 | 14 | 15 | 16 | 17 | 18 | 19 | 20 | 21 | | | |
| 点間 | 距離 | | 22.0 | 6.0 | 5.0 | 67.0 | 15.0 | 6.0 | 7.0 | 22.6 | 5.4 | 19.0 | 25.0 | 100.0 | 50.0 | 27.0 | 23.0 | 6.0 | 22.0 | 6.0 | 22.0 | 22.0 | 9.9 | 3.1 | 9.0 | | |
| 全幅員 | 全幅員 | 14.65 | 14.85 | 14.95 | 17.7 | 17.7 | 16.9 | 16.9 | 12.85 | 13.4 | 13.4 | 13.4 | 13.4 | 13.5 | 12.5 | 12.7 | 11.6 | 11.6 | 12.2 | 12.2 | 12.2 | 12.2 | 12.2 | 11.6 | 11.0 | 12.4 | 13.0 |
| | 車道 | 7.0 | 7.0 | 7.0 | 8.5 | 8.5 | 8.5 | 8.5 | 6.5 | 6.5 | 6.5 | 6.5 | 6.5 | 6.5 | 6.5 | 6.5 | 6.5 | 6.5 | 6.5 | 6.5 | 6.5 | 6.5 | 6.5 | 6.5 | 6.5 | 6.5 | 6.5 |
| | 歩道 | 1.7 | 1.6 | 1.7 | 2.6 | 2.6 | 2.6 | 2.6 | 2.0 | 2.0 | 2.0 | 2.0 | 2.0 | 1.9 | 1.8 | 1.8 | 2.2 | 2.2 | 2.2 | 2.2 | 2.2 | 2.2 | 2.2 | 2.2 | 2.2 | 2.2 | 2.2 |
| | 左側 | 2.4 | 2.6 | 2.6 | 2.6 | 2.6 | 2.6 | 2.6 | 2.2 | 2.2 | 2.2 | 2.2 | 2.2 | 2.0 | 1.8 | 1.8 | 1.9 | 1.9 | 1.9 | 1.9 | 1.9 | 1.9 | 1.9 | 1.9 | 1.9 | 1.9 | 1.9 |
| | 右側 | 1.9 | 2.0 | 2.0 | 2.0 | 2.0 | 2.0 | 2.0 | 1.35 | 1.35 | 1.35 | 1.35 | 1.35 | 2.0 | 3.1 | 3.4 | 3.4 | 1.9 | 1.9 | 1.9 | 1.9 | 1.9 | 1.9 | 1.9 | 1.9 | 1.9 | 1.9 |
| 内訳 | 左側 | 1.65 | 1.65 | 1.65 | 2.0 | 2.0 | 2.0 | 2.0 | 1.15 | 1.15 | 1.15 | 1.15 | 1.15 | 3.1 | 3.4 | 3.4 | 1.9 | 1.9 | 1.9 | 1.9 | 1.9 | 1.9 | 1.9 | 1.9 | 1.9 | 1.9 | |
| | 右側 | 1.65 | 1.65 | 1.65 | 2.0 | 2.0 | 2.0 | 2.0 | 1.15 | 1.15 | 1.15 | 1.15 | 1.15 | 3.1 | 3.4 | 3.4 | 1.9 | 1.9 | 1.9 | 1.9 | 1.9 | 1.9 | 1.9 | 1.9 | 1.9 | 1.9 | |
| | 中央 | | | | | | | | | | | | | | | | | | | | | | | | | | |
| 側溝 | 左側 | | | 0.0 | | 0.0 | | | 0.0 | 0.0 | | | | 0.0 | | | | | 0.0 | 0.0 | 0.0 | 0.0 | 0.0 | 0.0 | 0.0 | 0.0 | 0.0 |
| | 右側 | | | 0.0 | | 0.0 | | | 0.0 | 0.0 | | | | 0.0 | | | | | 0.0 | 0.0 | 0.0 | 0.0 | 0.0 | 0.0 | 0.0 | 0.0 | 0.0 |
| 主要 | 工作物 | | | | | | | | | 05939 | | | | | | | | | | | | | | 05940 | | | |
| 路面 | 種別 | AS | | | | | | | | | | | | | | | | | | | | | | | | | AS |
| 舗装 | 区間 | 1 | 2 | 3 | 4 | 5 | 6 | 7 | 8 | 9 | | | | | | | | | | | | | | | | | |
| | 番号 | 100.0 | 50.6 | 5.4 | 44.0 | 100.0 | 100.0 | 87.9 | 3.1 | 9.0 | | | | | | | | | | | | | | | | | |

| | |
|-------|--------------|
| 路線名 | 一般県道 下松新南陽線 |
| 図面名 | 334705025-00 |
| 作成年月日 | 2011年3月25日 |
| 縮尺 | 1/1000 |
| 図面番号 | 25-00 |
| 事務所名 | 周南土木建築事務所 |