


平面図
縮尺千分の一

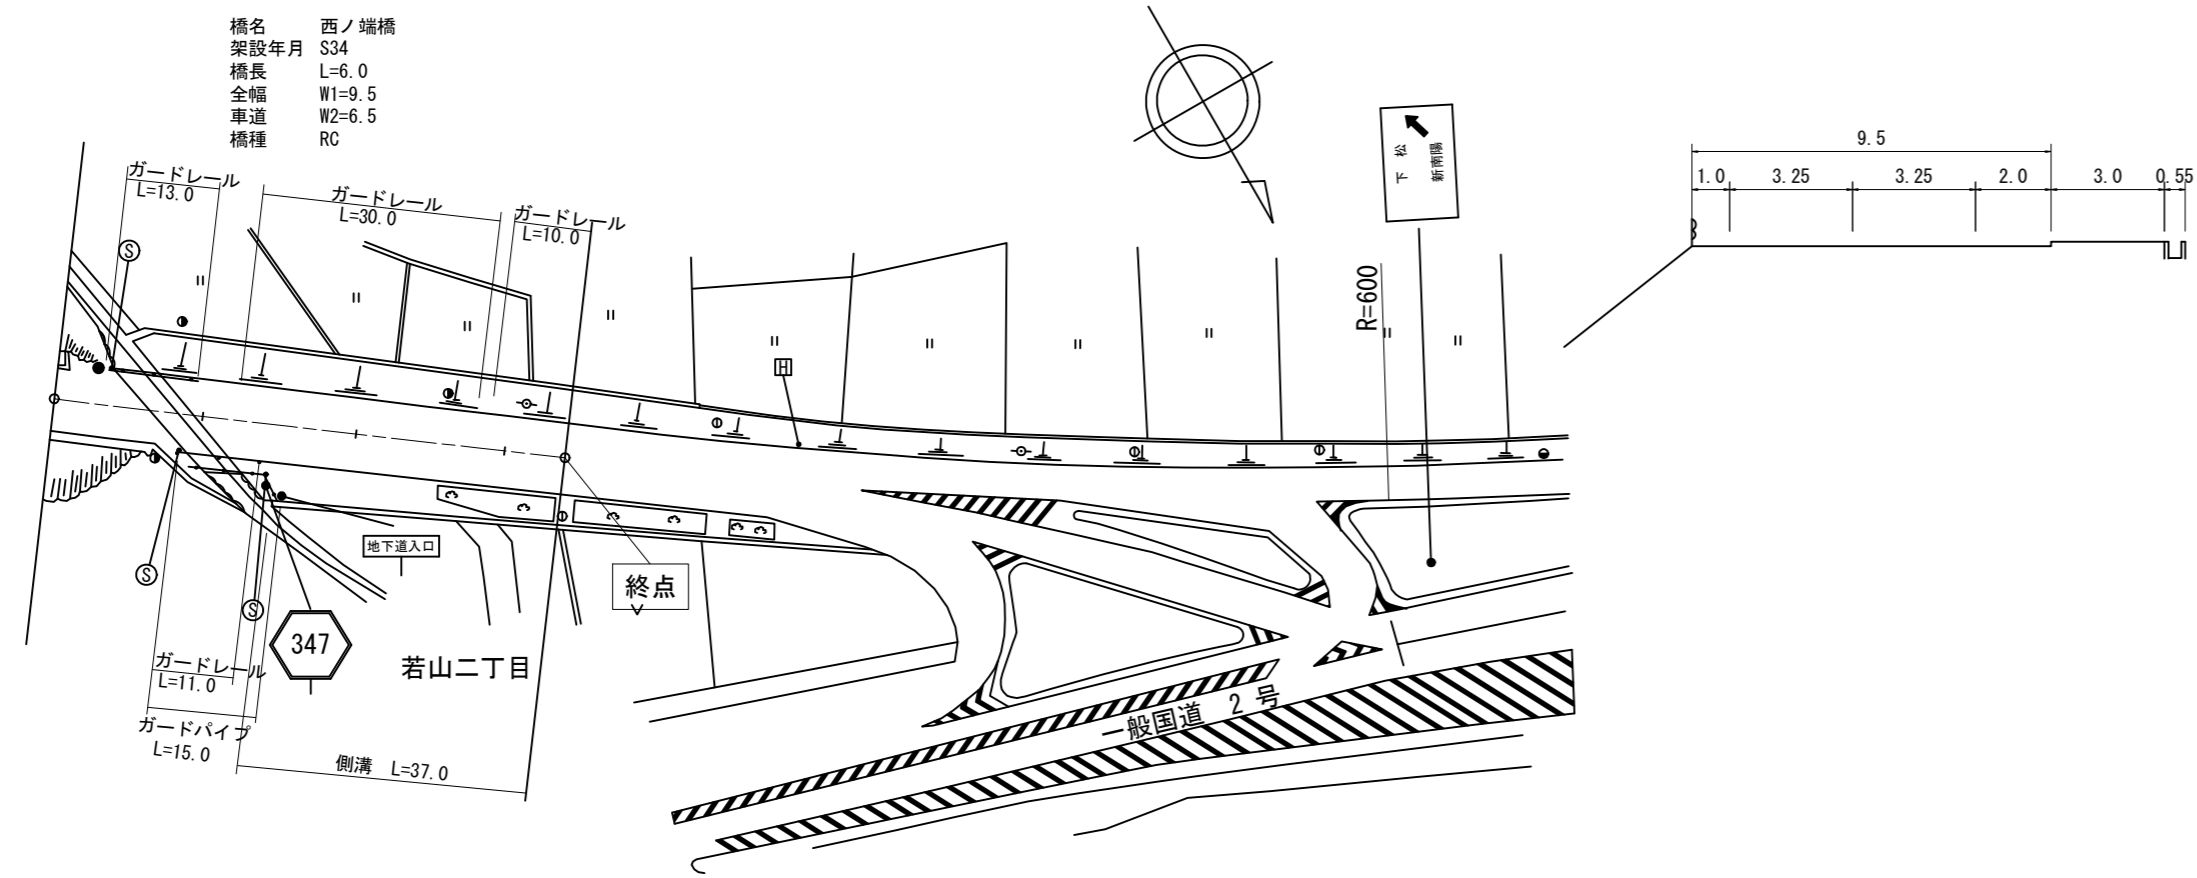

道路台帳修正履歴

カルテ番号	修正内容	調整年月日	業者名
	転記	1983.03.31	ヤマコン
2008-05-048	ラスベク変換	2009.03.24	ヤマコン
2010-05-147	橋梁諸元変更	2011.03.25	ヤマコン

区間	番号	距離					
		1	2	3	4	5	6
点間		13.0	6.0	9.0	3.0	21.0	16.0
全幅員		8.6	9.5	9.5	11.0	9.6	9.6
全幅員内訳	車道	6.5	6.5	6.5	6.5	6.5	6.5
	左側歩道						
	右側歩道	1.0	1.0	1.0	1.5	1.1	1.1
	左側路肩	0.55	1.0	1.0	1.5	2.0	2.0
	右側路肩	0.55	1.0	1.0	2.0	2.0	2.0
側溝							
その他				5.0	4.0	3.0	
主要工物		05942					
路面種別		AS				AS	
舗装区間		1 13.0	2 6.0	3 49.0			

路線名	一般県道 下松新南陽線
図面名	334705028-00
作成年月日	2011年3月25日
縮尺	1/1000
図面番号	28-00
事務所名	周南土木建築事務所