


標題	路線コード	348	図面コード	7-0	路線名	一般県道 大内右田線	県名	山口県	地名	防府市大字大崎	図面番号	7	① 現道 2 現道(分離) 3 旧道 4 新道 5 専用自歩道
----	-------	-----	-------	-----	-----	------------	----	-----	----	---------	------	---	---------------------------------

平面図  
縮尺千分の一

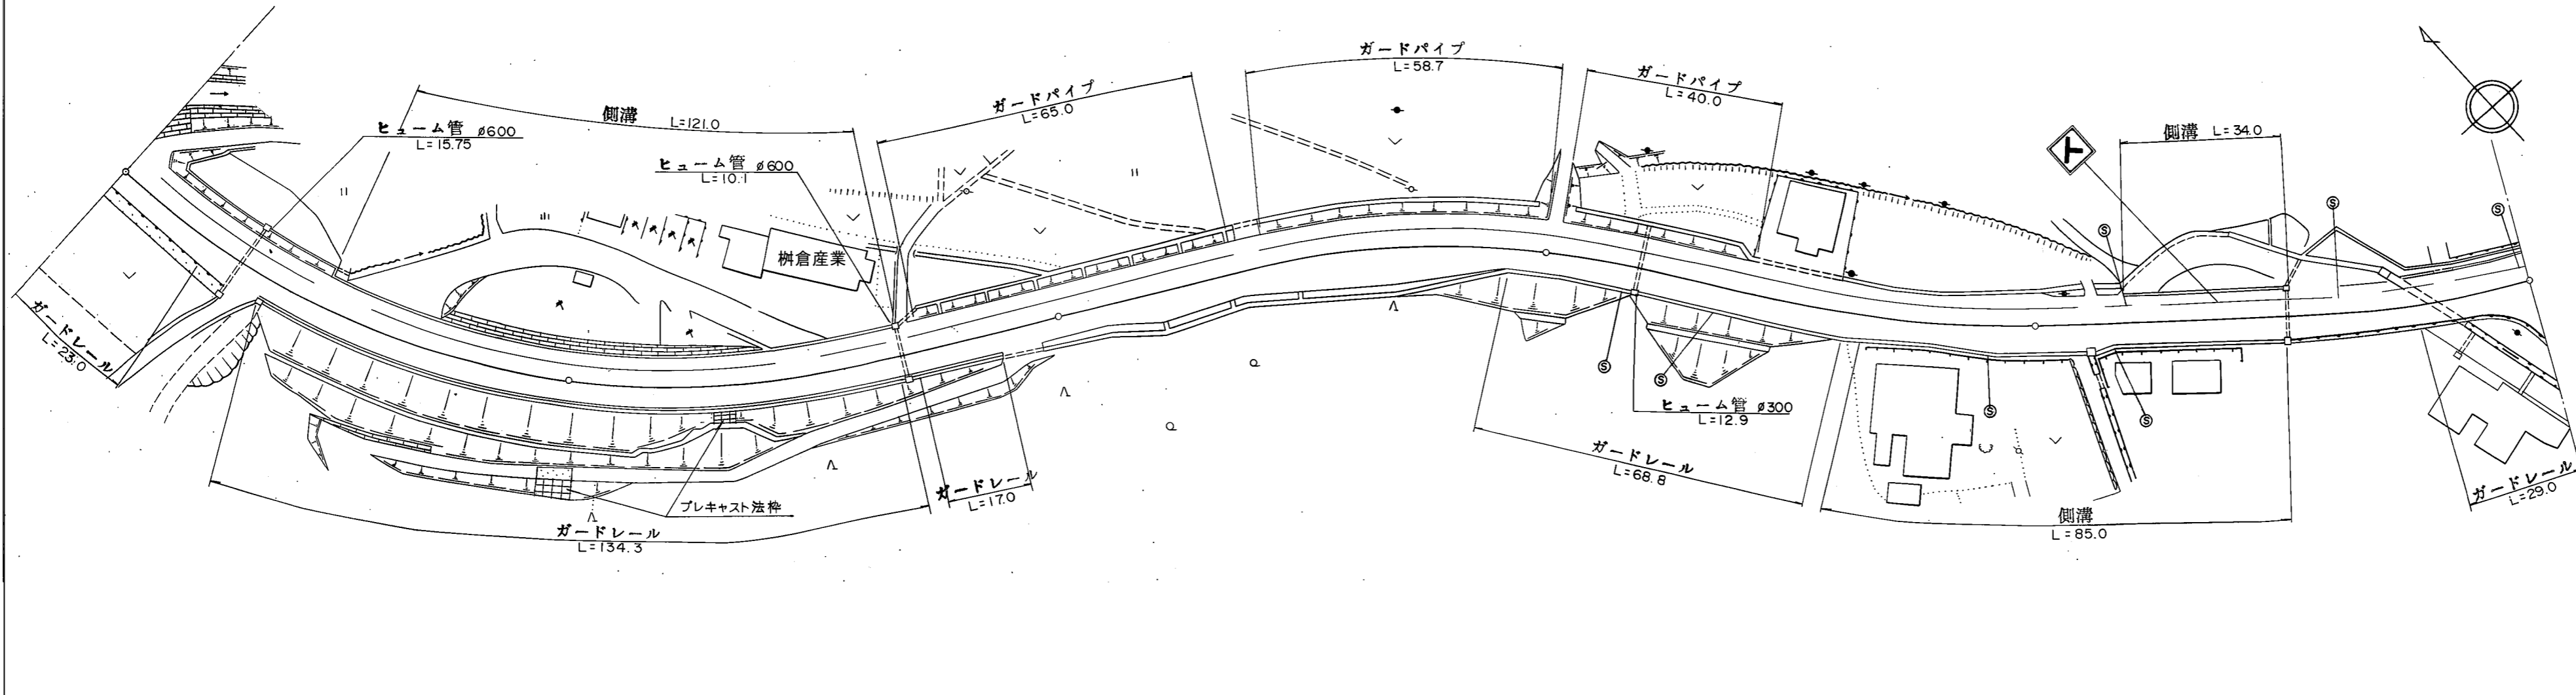

道路台帳修正履歴

カルテ番号	修正内容	調整年月日	業者名
	転記	1998.03.31	田中技研
2008-06-113	標識削除 建物名追加	2009.03.31	田中技研

区間	番号	1	2	3	4	5	6	7	8	9	10	11	12	13	14	15	16	17	18	19	20	21	22	23	24	25	26	27	28	29	30
点間	距離	23.0	7.0	6.0	11.0	53.0	66.0	32.0	10.5	9.5	18.0	31.0	23.0	8.0	55.0	8.0	3.5	14.0	9.0	3.0	7.5	2.0	9.0	34.0	16.5	6.0	4.0	13.0			
全幅員		10.0	11.3	12.1	10.0	10.5	10.0	10.0	10.0	12.4	10.5	13.1	10.0	10.0	10.0	10.5	11.3	10.7	12.6	11.8	12.4	12.57	12.1	12.9	10.5	10.5	10.5	10.0			
全幅員内訳	車道	6.0	6.0	6.0	6.0	6.0	6.0	6.0	6.0	6.0	6.0	6.0	6.0	6.0	6.0	6.0	6.0	6.0	6.0	6.0	6.0	6.0	6.0	6.0	6.0	6.0	6.0	6.0	6.0		
	歩道	2.5	2.5	2.5	2.5	2.5	2.5	2.5	2.5	2.5	2.5	2.5	2.5	2.5	2.5	2.5	2.5	2.5	2.7	2.8	2.8	2.97	2.9	2.5	2.5	2.5	2.5	2.5			
	左側路肩	0.5	0.5	0.5	0.5	0.5	0.5	0.5	0.5	0.5	0.5	0.5	0.5	0.5	0.5	0.5	0.5	0.5	0.5	0.5	0.5	0.5	0.5	0.5	0.5	0.5	0.5	0.5	0.5		
	右側路肩	1.0	2.3	3.1	1.0	1.0	1.0	1.0	1.0	1.0	3.4	1.5	4.1	1.0	1.0	1.0	1.5	1.7	3.4	2.6	3.1	3.1	3.9	3.9	1.5	1.5	1.5	1.5	1.5		
中央分離帯																															
側溝	左側				0.5	0.5	0.5																								
側溝	右側																														
その他																															
主要	工作物																														
路面	種別	AS																													
舗装	区間番号	1	2	3	4	5																									
		100.0	100.0	100.0	100.0	91.0																									

路線名	一般県道 大内右田線
図面名	334806007-00
作成年月日	2009年3月31日
縮尺	1/1000
図面番号	7-11
事務所名	防府土木建築事務所