


標題	路線コード	348	図面コード	4-0	路線名	一般県道 大内右田線	県名	山口県	地名	山口市上小鯖	図面番号	4	① 現道 2 現道(分離) 3 旧道 4 新道 5 専用自歩道
----	-------	-----	-------	-----	-----	------------	----	-----	----	--------	------	---	---------------------------------

平面図
縮尺千分の一

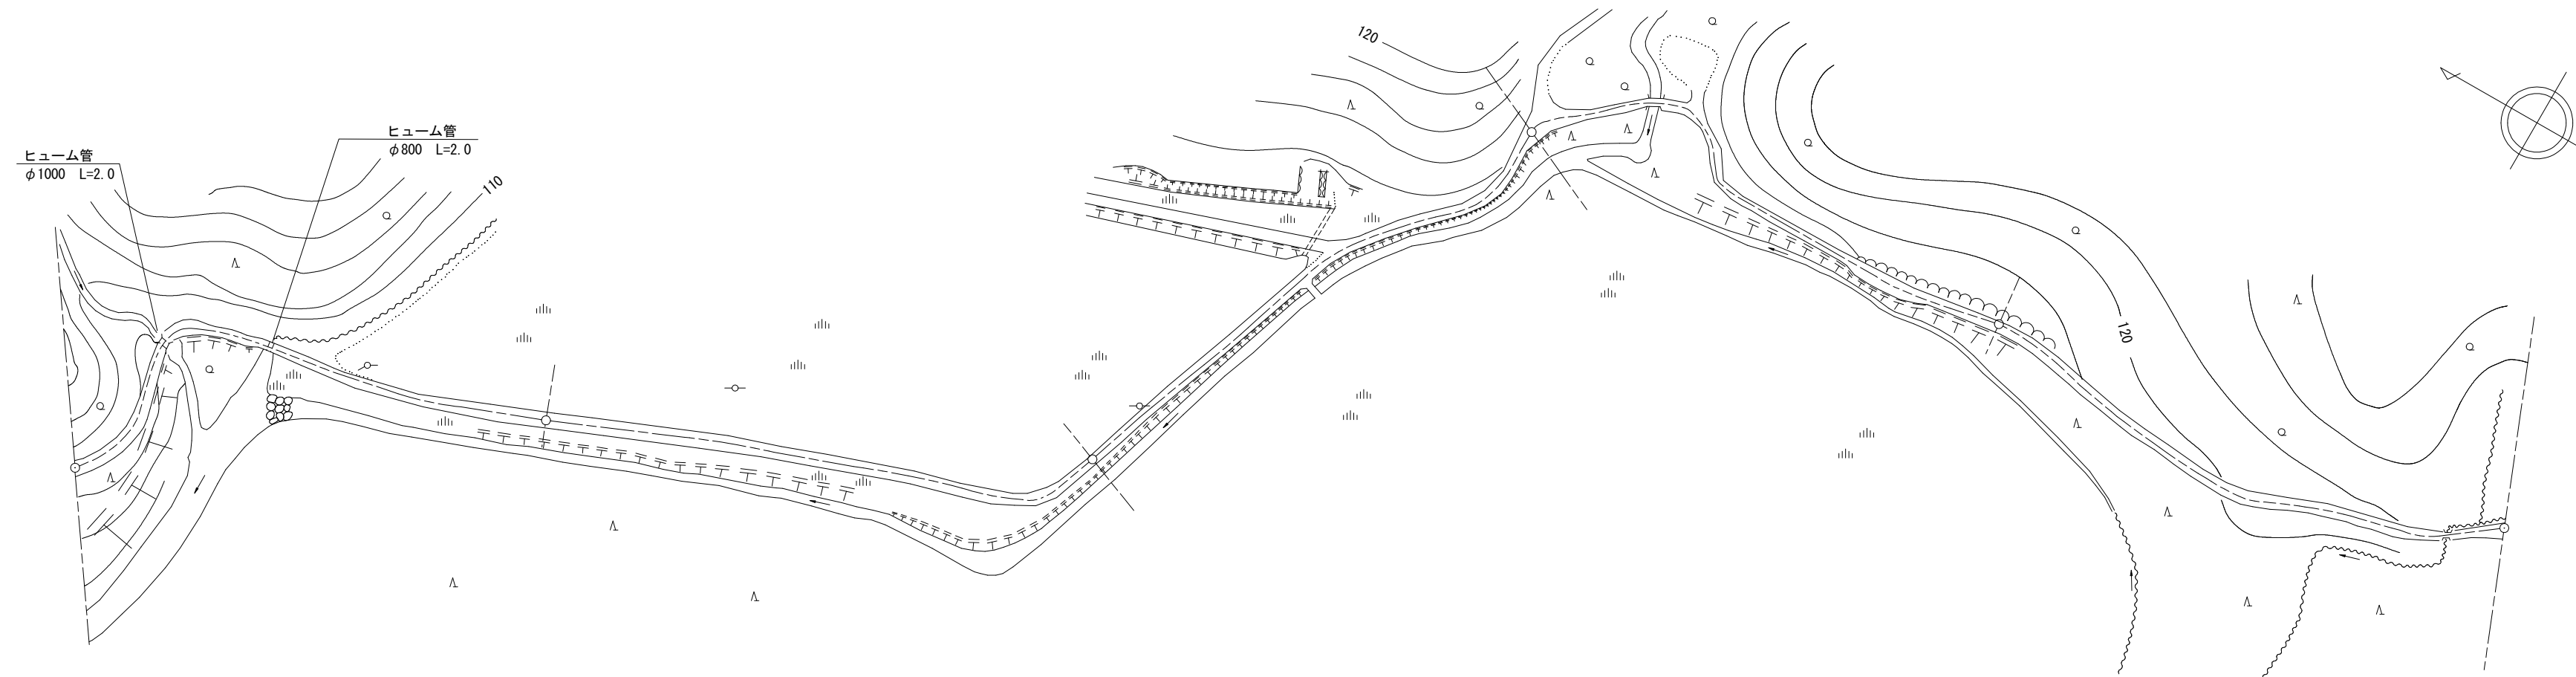

道路台帳修正履歴

カルテ番号	修正内容	調整年月日	業者名
	転記	1997. 3. 31	山口建設コン
2022-007-059	ベクタ変換	2023. 03. 31	イタガキ建設

区間	番号	1		2		3		4		5		6		7		8			
点間	距離	76.0		24.0		33.0		67.0		91.0		9.0		100.0		100.0			
全幅員内訳	全幅員	2.0		2.0		2.5		2.5		2.0		2.0		2.5		2.26		2.0	
	車道	1.0		1.0		1.0		1.0		1.0		1.0		1.0		1.0		1.0	
	歩道																		
	左側																		
	右側																		
側溝	左側	0.5		0.5		0.75		0.75		0.5		0.5		0.75		0.63		0.5	
	右側	0.5		0.5		0.75		0.75		0.5		0.5		0.75		0.63		0.5	
	中央																		
主要	工作物																		
路面	種別	G																	
舗装	区間	1 100.0		2 100.0		3 100.0		4 100.0		5 100.0									

路線名	一般県道 大内右田線		
図面名	334807004-00		
作成年月日	2009年3月31日		
縮尺	1/1000	図面番号	04-00
事務所名	山口土木建築事務所		