


標題	路線コード	351	図面コード	6-0	路線名	一般県道油田港線	県名	山口県	地名	大島郡周防大島町大字伊保田	図面番号	6	① 現道 2 現道(分離) 3 旧道 4 新道 5 専用自歩道
----	-------	-----	-------	-----	-----	----------	----	-----	----	---------------	------	---	---------------------------------

平面図  
縮尺千分の一

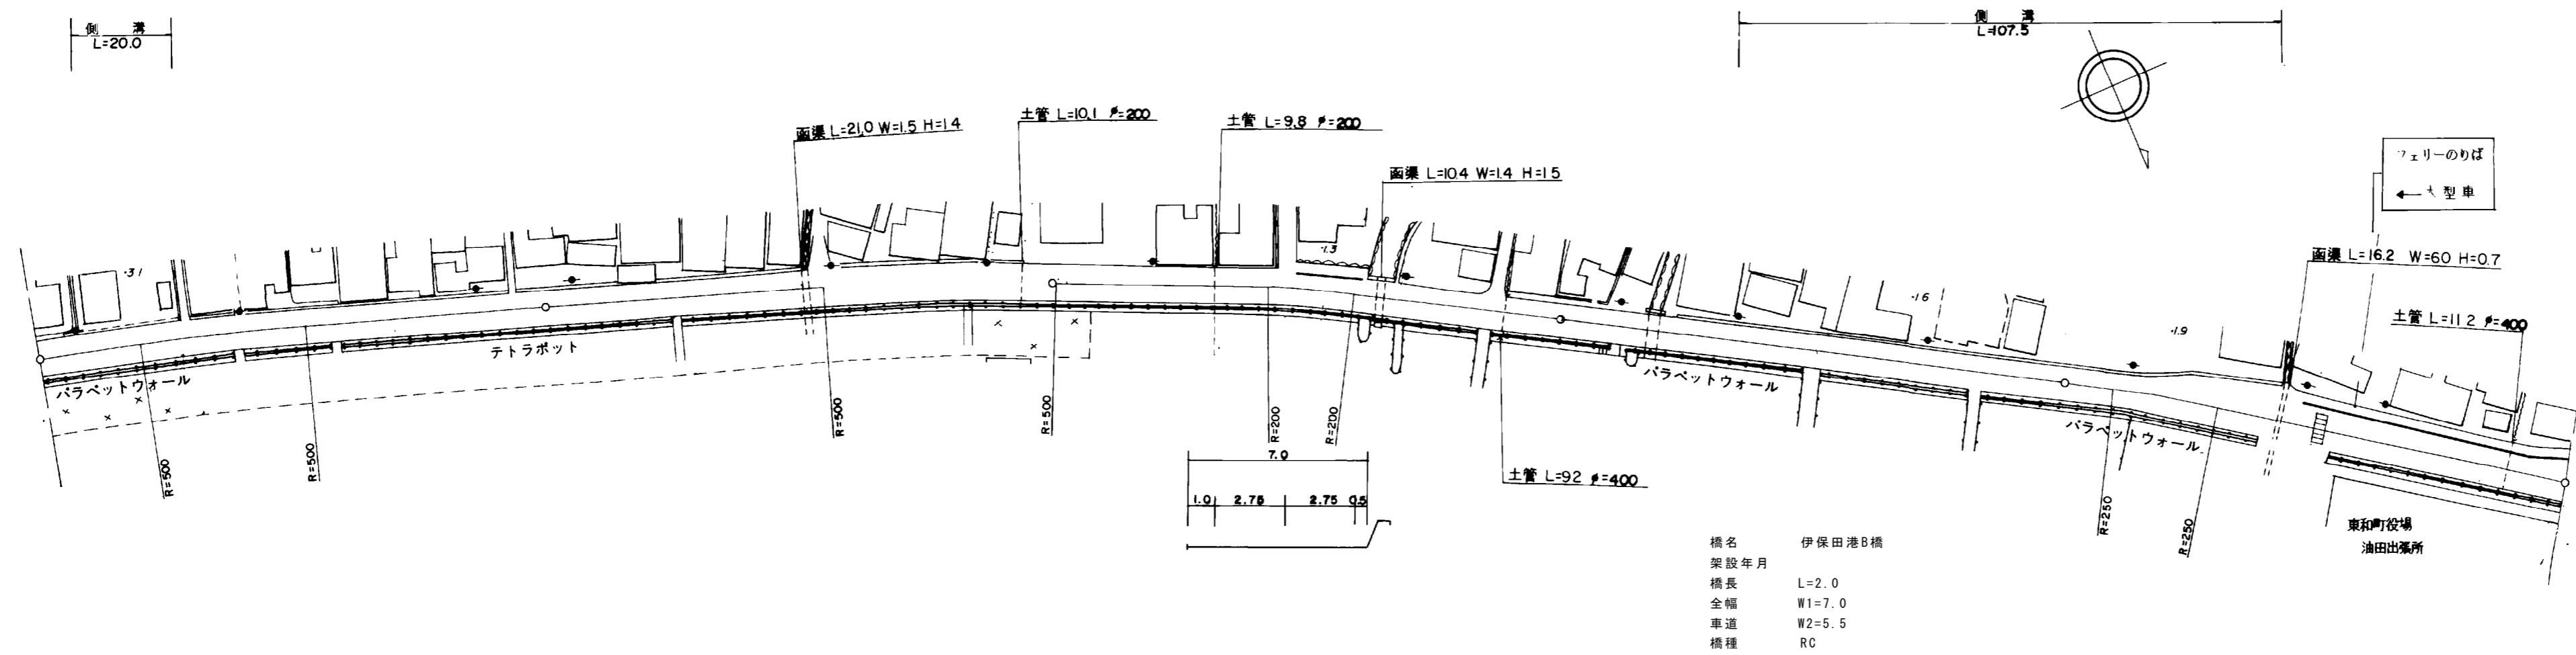

道路台帳修正履歴

カルテ番号	修正内容	調整年月日	業者名
	転記	2005. 3. 31	エムエスシー
2015-01-049	カーブミラー削除	2016. 3. 31	エムエスシー
2018-01-033	橋梁諸元追加	2019. 3. 29	エムエスシー

区間	番号	1	2	3	4	5	6	7	8	9	10	11	12	13	14	15	16
点間	距離	10.0	20.0	70.0	100.0	100.0	100.0	17.0	4.1	11.2	65.5	15.0	10.0	17.0	6.0	44.5	7.5
全幅員内訳	全幅員	7.4	8.0	7.6	7.0	7.0	7.0	7.0	7.0	7.6	7.6	9.4	10.0	9.9	9.1	9.9	
	車道	5.5	5.5	5.5	5.5	5.5	5.5	5.5	5.5	5.5	5.5	5.5	5.5	5.5	5.5	5.5	
	歩道																
	左側																
	右側																
路肩	左側	1.4	2.0	1.6	1.0	1.0	1.0	1.0	1.0	1.6	1.6	3.4	4.0	2.0	1.6	2.4	
中央	右側	0.5	0.5	0.5	0.5	0.5	0.5	0.5	0.5	0.5	0.5	0.5	0.5	0.5	0.5	0.5	
側溝	左側	0.0	0.0							0.0	0.0	0.0	0.0				
その他	右側	0.0	0.0							0.0	0.0	0.0	0.0				
主要	工作物						11750										
路面	種別	AS															AS
舗装	区間	1	2	3	4	5	6	7									
	番号	100.0	100.0	100.0	17.2	2.0	80.8	100.0									

路線名	一般県道油田港線
図面名	335101006-00
作成年月日	2019年3月31日
縮尺	1/1000
図面番号	06-00
事務所名	柳井土木建築事務所 (大島分室)