


| | | | | | | | | | | | | | |
|----|-------|-----|-------|-----|-----|------------|----|-----|----|---------|------|---|---------------------------------|
| 標題 | 路線コード | 359 | 図面コード | 9-0 | 路線名 | 一般県道大下日南瀬線 | 県名 | 山口県 | 地名 | 萩市大字佐々並 | 図面番号 | 9 | ① 現道 2 現道(分離) 3 旧道 4 新道 5 専用自歩道 |
|----|-------|-----|-------|-----|-----|------------|----|-----|----|---------|------|---|---------------------------------|

平面図
縮尺千分の一

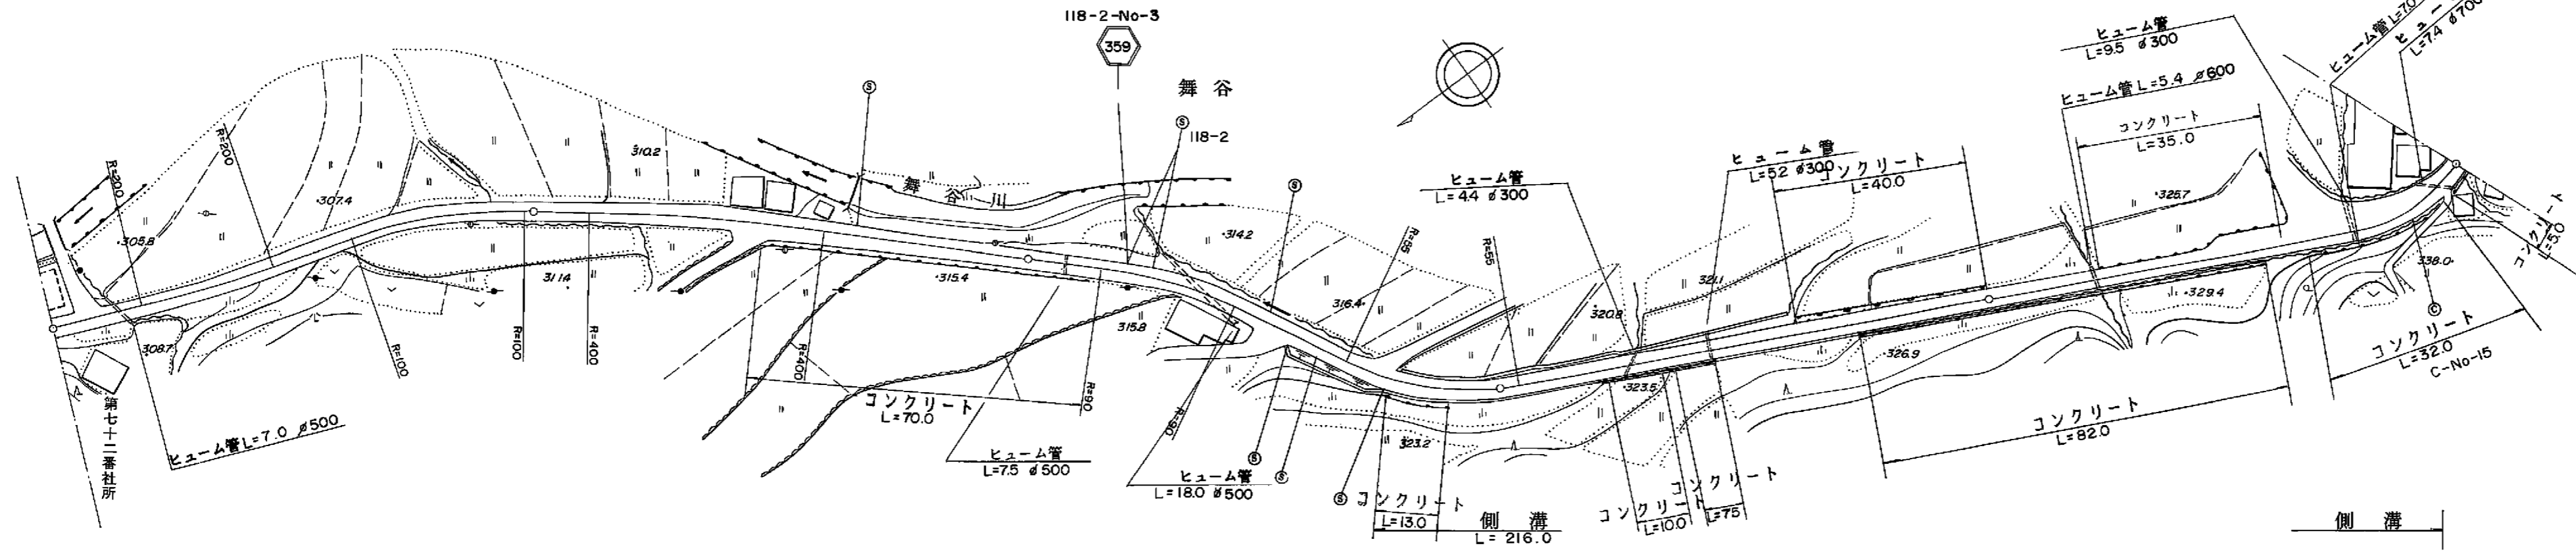

道路台帳修正履歴

| カルテ番号 | 修正内容 | 調整年月日 | 業者名 |
|-------|------|------------|------|
| | 転記 | 2000.03.31 | 富士調査 |
| | | | |
| | | | |
| | | | |

| | | | | | | | | | | | | | | | |
|-------|-----|-------|-------|-------|-------|-------|------|------|-------|------|-----|------|------|-----|-----|
| 区間 | 番号 | 1 | 2 | 3 | 4 | 5 | 6 | 7 | 8 | 9 | 10 | 11 | 12 | 13 | 14 |
| 点間 | 距離 | 100.0 | 37.0 | 11.0 | 29.0 | 23.0 | 77.0 | 23.0 | 100.0 | 44.0 | 4.0 | 14.0 | 25.0 | 6.0 | 7.0 |
| 全幅員内訳 | 全幅員 | 4.0 | 4.0 | 5.0 | 5.5 | 4.0 | 4.0 | 4.0 | 4.0 | 4.0 | 5.8 | 5.8 | 6.0 | 5.0 | 4.0 |
| | 車道 | 3.0 | 3.0 | 3.0 | 3.0 | 3.0 | 3.0 | 3.0 | 3.0 | 3.0 | 3.0 | 3.0 | 3.0 | 3.0 | 3.0 |
| | 歩道 | | | | | | | | | | | | | | |
| | 左側 | | | | | | | | | | | | | | |
| | 右側 | | | | | | | | | | | | | | |
| 側溝 | 左側 | | | | | | | | | | | | | | |
| | 右側 | | | | | | | | | | | | | | |
| | 中央 | | | | | | | | | | | | | | |
| 舗装 | 区間 | 1 | 2 | 3 | 4 | 5 | | | | | | | | | |
| 番号 | | 100.0 | 100.0 | 100.0 | 100.0 | 100.0 | | | | | | | | | |

| | |
|-------|--------------|
| 路線名 | 一般県道大下日南瀬線 |
| 図面名 | 335914009-00 |
| 作成年月日 | 2009年3月31日 |
| 縮尺 | 1/1000 |
| 図面番号 | 09-00 |
| 事務所名 | 萩土木建築事務所 |