


標題	路線コード	360	図面コード	7-0	路線名	一般県道笹尾筏場線	県名	山口県	地名	萩市川上	図面番号	7	① 現道 2 現道(分離) 3 旧道 4 新道 5 専用自歩道
----	-------	-----	-------	-----	-----	-----------	----	-----	----	------	------	---	---------------------------------

平面図
縮尺千分の一

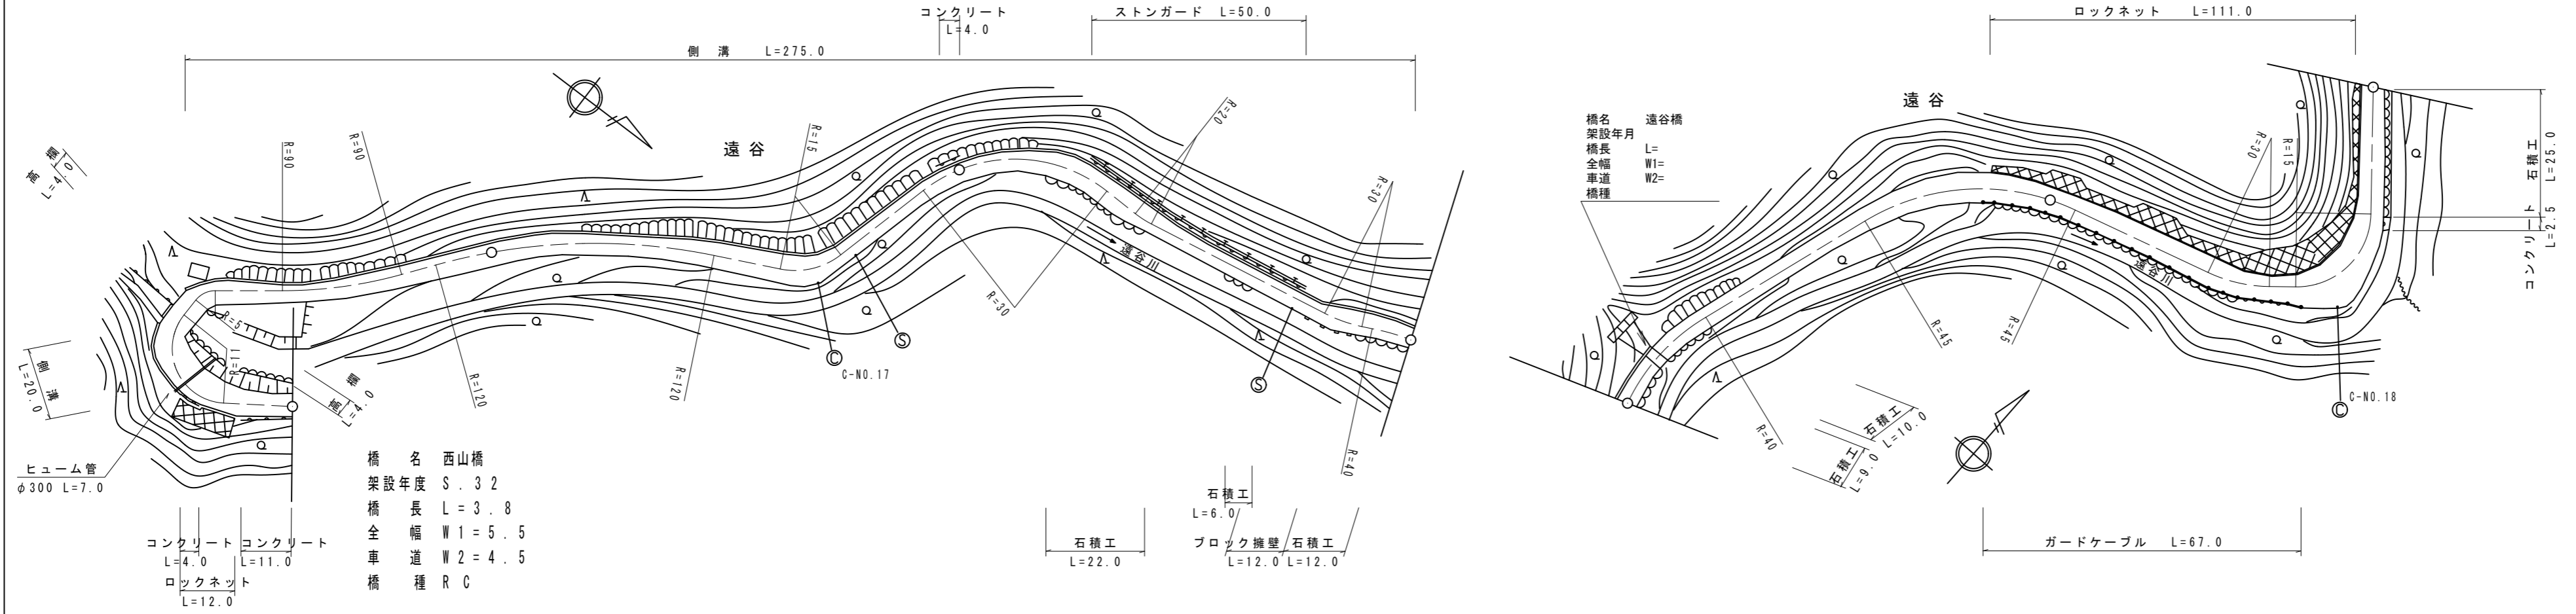

道路台帳修正履歴

カルテ番号	修正内容	調整年月日	業者名
	転記	2005.03.31	富士調査
2011-14-083	ブロック積擁壁新設	2011.03.31	富士調査
2016-00-301	橋梁諸元追加	2017.3.31	宇部建設

区間番号	100.0 200.0 300.0 400.0 500.0																																					
点間距離	9.0	4.0	8.0	12.0	5.0	3.8	7.0	7.5	8.0	35.7	28.0	12.0	10.0	12.0	7.0	4.0	34.0	4.0	17.0	12.0	47.0	11.0	8.0	8.0	14.0	52.0	7.0	16.0	14.0	11.0								
全幅員	4.3	6.6	8.4	6.5	5.5	5.5	5.5	4.5	4.0	4.0	4.35	4.5	5.3	5.3	5.0	4.0	4.5	4.0	4.5	4.0	4.5	5.3	6.0	6.0	6.0	6.0	6.0	5.7	5.0	4.5								
全幅員内訳	車道	3.0	3.5	4.0	4.5	4.5	4.0	3.5	3.0	3.0	3.35	3.5	4.0	4.0	4.0	3.0	3.0	3.5	3.0	3.5	3.5	4.0	4.0	4.5	4.5	4.5	5.0	5.0	4.5	3.5								
	左側歩道																																					
	右側歩道																																					
	左側路肩	0.8	2.6	3.0	1.5	0.5	0.5	0.5	0.5	0.5	0.5	0.5	0.5	0.5	0.5	0.5	0.5	0.5	0.5	0.5	0.5	0.5	0.5	0.5	0.5	0.5	0.5	0.5	0.5	0.5								
	右側路肩	0.8	2.6	3.0	1.5	0.5	0.5	0.5	0.5	0.5	0.5	0.5	0.5	0.5	0.5	0.5	0.5	0.5	0.5	0.5	0.5	0.5	0.5	0.5	0.5	0.5	0.5	0.5	0.5	0.5								
中央分離帯																																						
側溝	0.5	0.5	0.5	0.5	0.5	0.5	0.5	0.5	0.5	0.5	0.5	0.5	0.5	0.5	0.5	0.5	0.5	0.5	0.5	0.5	0.5	0.5	0.5	0.5	0.5	0.5	0.5	0.5	0.5	0.5								
その他																																						
主要工作物		14742																																				
路面種別	as																													as								
舗装区間番号	1	2	3	4	5	6	7																															

路線名	一般県道 笹尾筏場線		
図面名	336014007-00		
作成年月日	2012年3月31日		
縮尺	1/1000	図面番号	07-00
事務所名	萩土木建築事務所		