


| | | | | | | | | | | | | | |
|----|-------|-----|-------|------|-----|----------|----|-----|----|---------|------|---|---------------------------------|
| 標題 | 路線コード | 361 | 図面コード | 10-0 | 路線名 | 一般県道錦鹿野線 | 県名 | 山口県 | 地名 | 岩国市錦町広瀬 | 図面番号 | 2 | ① 現道 2 現道(分離) 3 旧道 4 新道 5 専用自歩道 |
|----|-------|-----|-------|------|-----|----------|----|-----|----|---------|------|---|---------------------------------|

平面図
縮尺千分の一

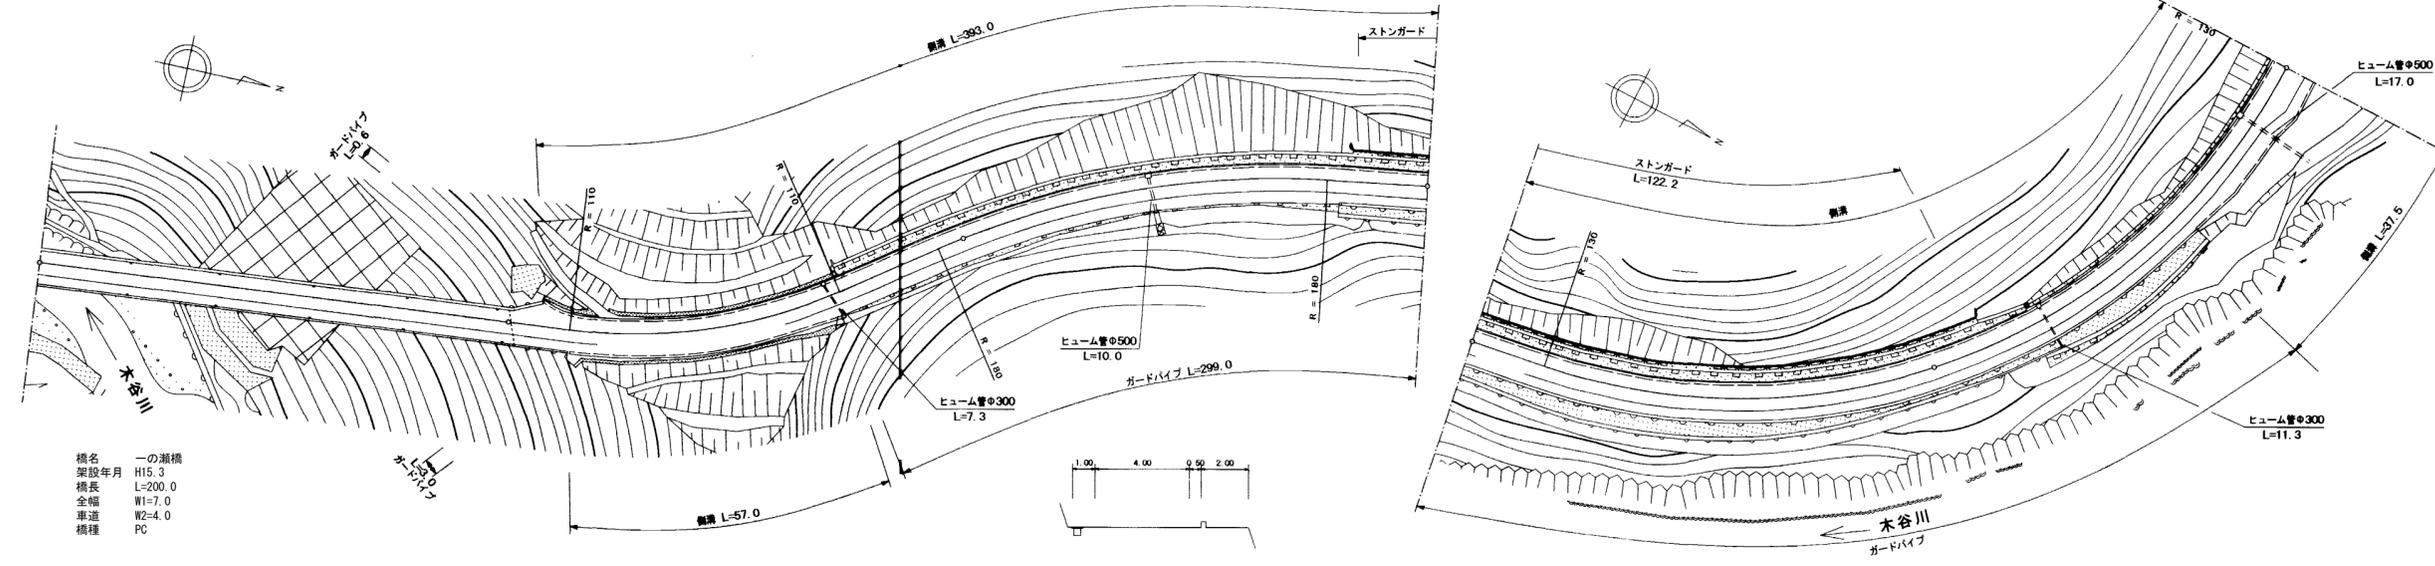

橋名 一の瀬橋
 架設年月 H15.3
 橋長 L=200.0
 全幅 W1=7.0
 車道 W2=4.0
 橋種 PC

道路台帳修正履歴

| カルテ番号 | 修正内容 | 調整年月日 | 業者名 |
|-------------|--------|-----------|-----|
| | 転記 | 2008.3.31 | 錦測量 |
| 2009-02-241 | 橋梁諸元変更 | 2010.3.31 | 錦測量 |
| | | | |
| | | | |

| 区間 | 番号 | 1 | 2 | 3 | 4 | 5 | 6 | 7 | 8 | 9 | 10 | 11 | 12 | 13 | 14 | 15 | 16 | | |
|-----|-------|-------|-------|------|-------|-------|-------|------|------|------|------|------|------|------|------|------|------|------|-----|
| 点間 | 距離 | | 100.0 | 0.8 | 6.2 | 6.5 | 8.5 | 48.5 | 29.5 | 81.5 | 18.5 | 25.0 | 75.0 | 62.5 | 10.5 | 13.5 | 6.0 | 7.5 | |
| 全幅員 | 全幅員 | 7.0 | 7.0 | 7.0 | 9.5 | 8.5 | 8.25 | 8.5 | 7.9 | 8.1 | 7.85 | 7.85 | 7.85 | 8.0 | 9.3 | 9.3 | 10.7 | 10.3 | |
| | 車道 | 4.0 | 4.0 | 4.0 | 4.0 | 4.0 | 4.0 | 4.0 | 4.0 | 4.0 | 4.0 | 4.0 | 4.0 | 4.0 | 4.0 | 4.0 | 4.0 | 4.0 | |
| | 歩道 | | 2.0 | 2.0 | 2.0 | 2.5 | 2.5 | 2.5 | 2.3 | 2.6 | 2.0 | 2.0 | 2.0 | 2.3 | 2.6 | 3.5 | 3.5 | 3.0 | 2.6 |
| | 路肩 | | 0.5 | 0.5 | 0.5 | 1.5 | 1.0 | 1.25 | 1.0 | 1.1 | 1.0 | 1.15 | 1.35 | 1.35 | 1.2 | 1.3 | 1.3 | 1.3 | 1.3 |
| | 中央分離帯 | | | | | | | | | | | | | | | | | | |
| 側溝 | 左側 | | | 0.5 | 0.5 | 0.5 | 0.5 | 0.5 | 0.5 | 0.5 | 0.5 | 0.5 | 0.5 | 0.5 | 0.5 | 0.5 | 0.5 | 0.5 | |
| | 右側 | | | 0.5 | 0.5 | 0.5 | 0.5 | 0.5 | 0.5 | 0.5 | 0.5 | 0.5 | 0.5 | 0.5 | 0.5 | 0.5 | 0.5 | 0.5 | |
| 主要 | 工作物 | 02769 | 02769 | | | | | | | | | | | | | | | | |
| 路面 | 種別 | AS | | | | | | | | | | | | | | | | AS | |
| 舗装 | 区間 | 1 | 2 | 3 | 4 | 5 | 6 | | | | | | | | | | | | |
| 番号 | | 100.0 | 0.8 | 99.2 | 100.0 | 100.0 | 100.0 | | | | | | | | | | | | |

| | |
|-------|--------------|
| 路線名 | 一般県道 錦鹿野線 |
| 図面名 | 336102010-00 |
| 作成年月日 | 2009年3月31日 |
| 縮尺 | 1/1000 |
| 図面番号 | 2 |
| 事務所名 | 岩国土木建築事務所 |