


標題	路線コード	361	図面コード	20-0	路線名	一般県道錦鹿野線	県名	山口県	地名	岩国市錦町広瀬	図面番号	12	① 現道 2 現道(分離) 3 旧道 4 新道 5 専用自歩道
----	-------	-----	-------	------	-----	----------	----	-----	----	---------	------	----	---------------------------------

平面図
縮尺千分の一

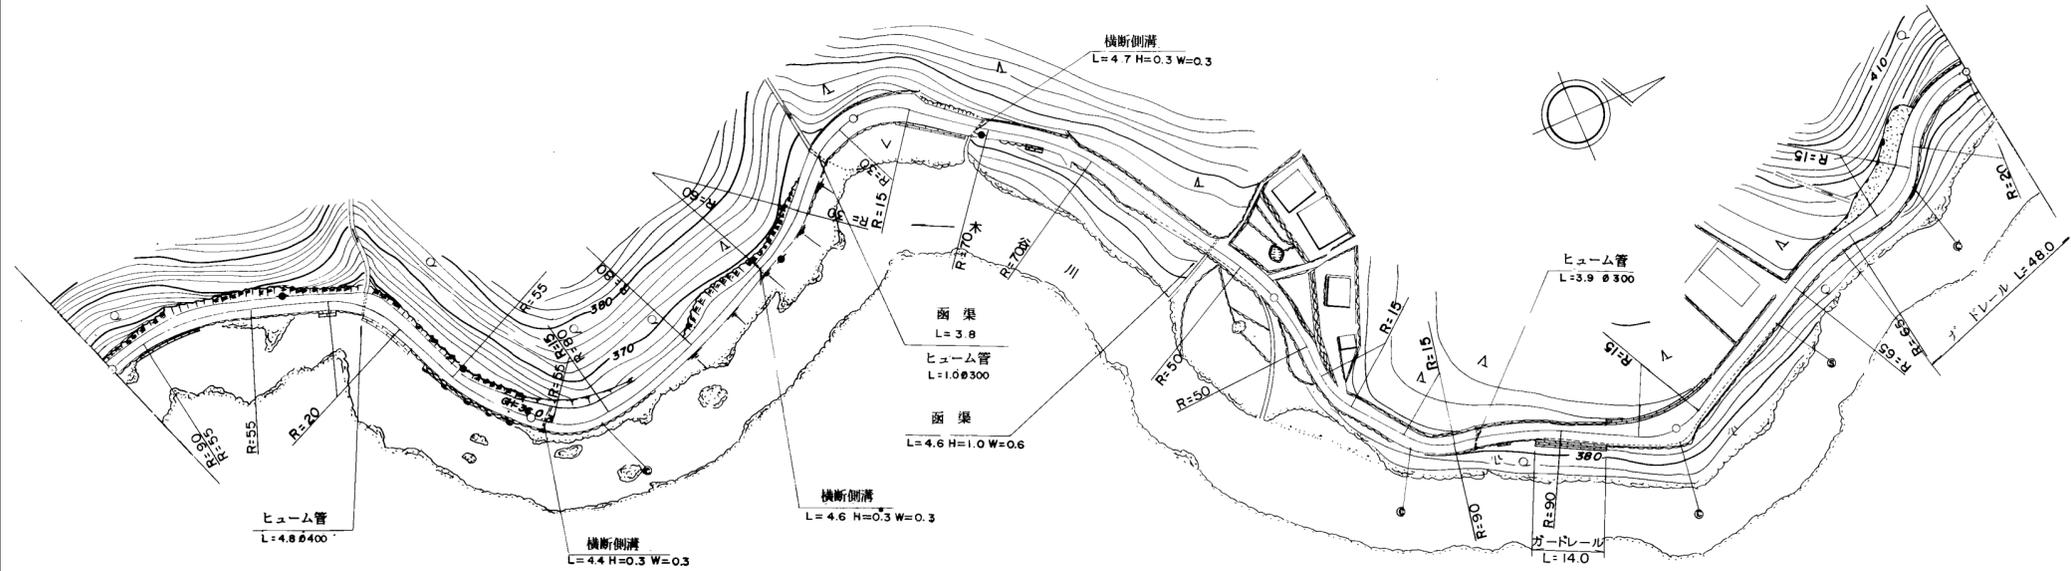

道路台帳修正履歴

カルテ番号	修正内容	調整年月日	業者名
	転記	2007.03.31	錦測量

区間	番号	100.0												200.0	300.0			400.0			500.0
点間	距離	100.0		25.0	75.0		13.0	8.0	79.0			85.0	15.0	10.0	40.0		20.0	30.0			
全幅員内訳	全幅員	3.8	4.9		4.4	4.5		6.4	4.5	4.0			3.8	6.2	3.8	3.5		4.8	3.9		
	車道	2.5	2.5		2.5	2.5		2.5	2.5	2.5			2.5	2.5	2.5	2.5		2.5	2.5		
	左側歩道																				
	右側歩道																				
	路肩	左側	0.65	1.2		1.0	1.0		1.0	1.0	0.75			0.65	1.7	0.65	0.5		1.0	0.5	
中央分離帯	右側	0.65	1.2		0.9	1.0		2.9	1.0	0.75			2.0	0.65	0.5		1.3	0.9			
側溝	左側																				
側溝	右側																				
その他																					
主要	工作物																				
路面	種別	as																			
舗装	区間番号	1 100.0		2 100.0		3 100.0		4 100.0			5 100.0										

路線名	一般県道 錦鹿野線		
図面名	336102020-00		
作成年月日	2009年3月31日		
縮尺	1/1000	図面番号	12
事務所名	岩国土木建築事務所		