


標題	路線コード	362	図面コード	4-0	路線名	一般県道白木漁港佐連線	県名	山口県	地名	大島郡周防大島町大字地家室	図面番号	4	① 現道 2 現道(分離) 3 旧道 4 新道 5 専用自歩道
----	-------	-----	-------	-----	-----	-------------	----	-----	----	---------------	------	---	---------------------------------

平面図
縮尺千分の一

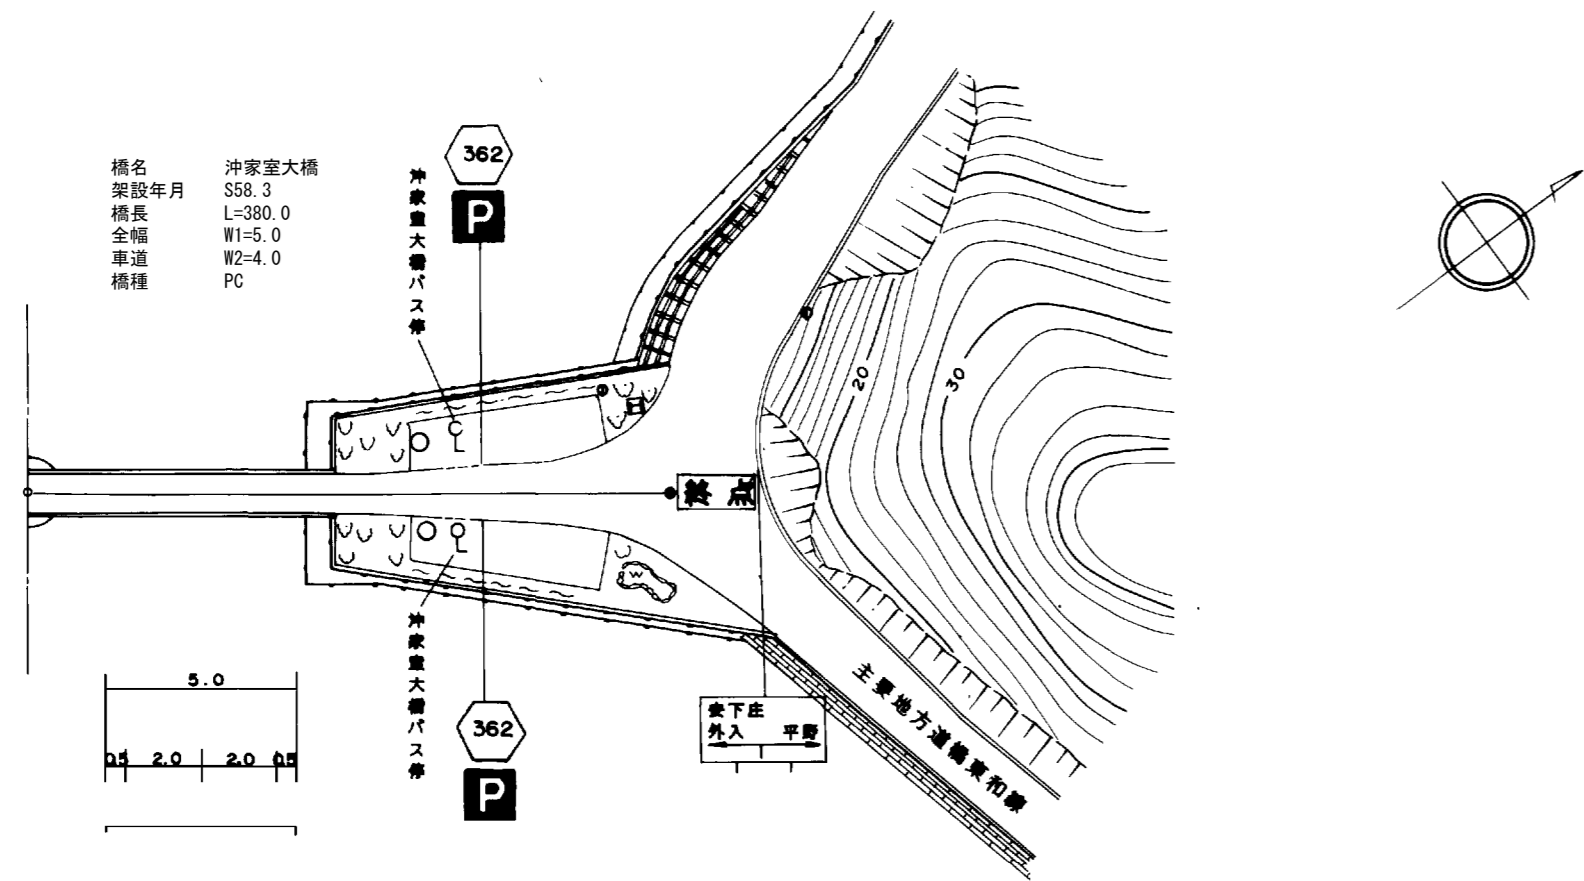

橋名 沖家室大橋
架設年月 S58.3
橋長 L=380.0
全幅 W1=5.0
車道 W2=4.0
橋種 PC

区間	番号	1	2	3	4	5	6	7	8	85.0	100.0	200.0	300.0	400.0	500.0	
点間	距離		40.0	5.0	5.0	5.0	5.0	5.0	9.0	9.0	7.0					
全幅員内訳	全幅員	5.0	5.0	5.5	6.0	6.5	7.0	8.2	12.6	22.0						
	車道	車道	4.0	4.0	4.5	5.0	5.5	6.0	6.0	6.0	6.0					
		歩道														
	路肩	左側	0.5	0.5	0.5	0.5	0.5	0.5	1.1	3.3	8.0					
		右側	0.5	0.5	0.5	0.5	0.5	0.5	1.1	3.3	8.0					
中央	分離帯															
側溝	左側															
	右側															
その他																
主要	工作物	11220														
路面	種別	as														
舗装	区間	1	2													
	番号	40.0	45.0													

道路台帳修正履歴

カルテ番号	修正内容	調整年月日	業者名
	転記	2005.3.31	エムエスシー
2009-01-109	橋梁諸元変更	2010.3.31	エムエスシー

路線名	一般県道白木漁港佐連線		
図面名	336201004-00		
作成年月日	2009年3月31日		
縮尺	1/1000	図面番号	04-00
事務所名	柳井土木建築事務所 (大島分室)		