
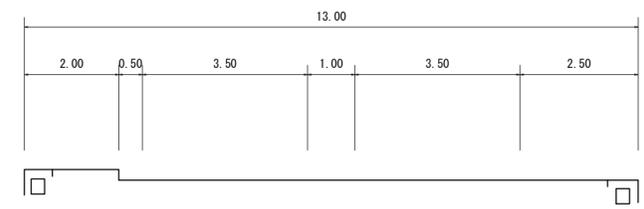


標題	路線コード	366	図面コード	002-00	路線名	一般県道 徳山下松線	県名	山口県	地名	周南市宮前町 大字櫛ヶ浜 大字久米	図面番号	2	① 現道 2 現道(分離) 3 旧道 4 新道 5 専用自歩道
----	-------	-----	-------	--------	-----	------------	----	-----	----	-------------------	------	---	---------------------------------

平面図
縮尺千分の一

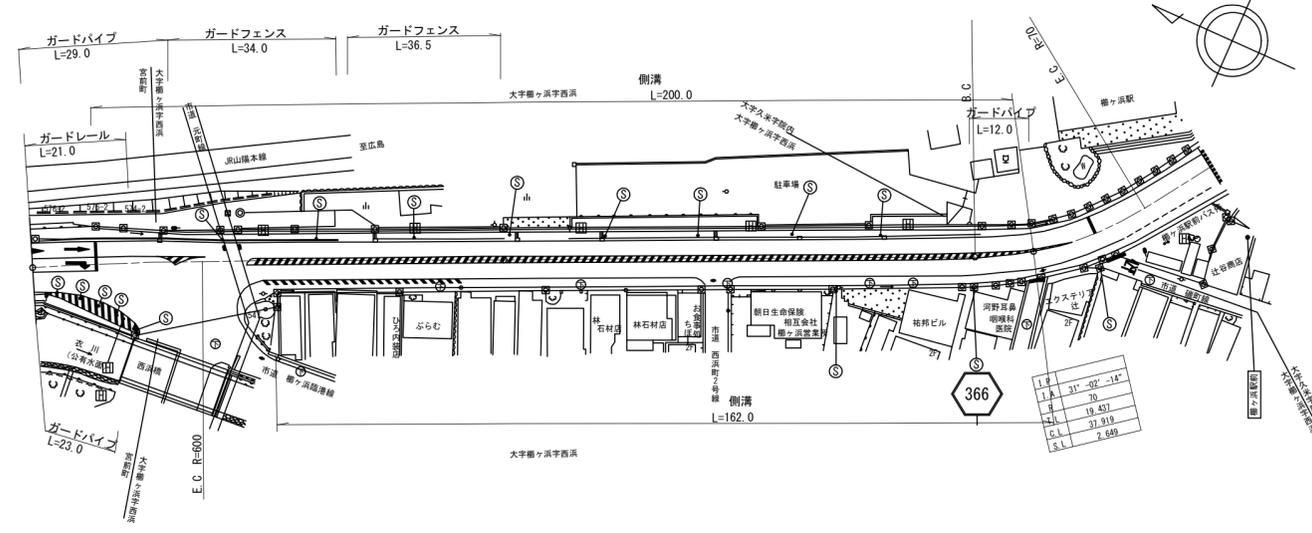

道路台帳修正履歴

カルテ番号	修正内容	調整年月日	業者名
	転記	2003.10.31	ヤマコン
2010-05-174	ラスベク変換	2011.03.25	ヤマコン

区間	番号	1	2	3	4	5	6	7	8	9	10	11	12	100.0	200.0	212.0	300.0	400.0	500.0	
点間	距離	5.0	5.0	5.0	5.0	5.0	5.0	5.0	5.0	5.0	5.0	5.0	5.0	51.0	100.0	12.0				
全幅員	全幅員	15.0	17.0	19.4	20.9	21.8	20.5	20.0	18.0	17.5	15.0	15.0	13.0	15.0	11.6					
	車道	左側	2.5	2.5	2.5	2.0	2.0	2.0	2.0	2.0	2.0	2.0	2.0	2.0	2.0	2.0	2.0	2.0	2.0	2.0
		右側	2.0	3.5	4.6	4.4	2.8	0.0	0.0	0.0	0.0	0.0	0.0	0.0	0.0	0.0	0.0	0.0	0.0	0.0
	歩道	左側	0.5	0.5	0.5	0.5	0.5	0.5	0.5	0.5	0.5	0.5	0.5	0.5	0.5	0.5	0.5	0.5	0.5	0.5
		右側	0.5	0.5	0.5	0.5	0.5	0.5	0.5	0.5	0.5	0.5	0.5	0.5	0.5	0.5	0.5	0.5	0.5	0.5
路肩	左側	0.5	0.5	0.5	0.5	0.5	0.5	0.5	0.5	0.5	0.5	0.5	0.5	0.5	0.5	0.5	0.5	0.5	0.5	
	右側	0.5	0.5	0.5	0.5	0.5	0.5	0.5	0.5	0.5	0.5	0.5	0.5	0.5	0.5	0.5	0.5	0.5	0.5	
中央	分離帯																			
	中央																			
側溝	左側		0.0	0.0	0.0	0.0	0.0	0.0	0.0	0.0	0.0	0.0	0.0	0.0	0.0	0.0	0.0	0.0	0.0	
	右側		0.0	0.0	0.0	0.0	0.0	0.0	0.0	0.0	0.0	0.0	0.0	0.0	0.0	0.0	0.0	0.0	0.0	
その他																				
主要	工作物																			
路面	種別	AS												AS						
舗装	区間	1	2	3										100.0	100.0	12.0				

路線名	一般県道 徳山下松線
図面名	336605002-00
作成年月日	2011年3月25日
縮尺	1/1000
図面番号	02-00
事務所名	周南土木建築事務所