


標題	路線コード	366	図面コード	004-00	路線名	一般県道 徳山下松線	県名	山口県	地名	下松市大字平田	図面番号	4	① 現道 2 現道(分離) 3 旧道 4 新道 5 専用自歩道
----	-------	-----	-------	--------	-----	------------	----	-----	----	---------	------	---	---------------------------------

平面図
縮尺千分の一

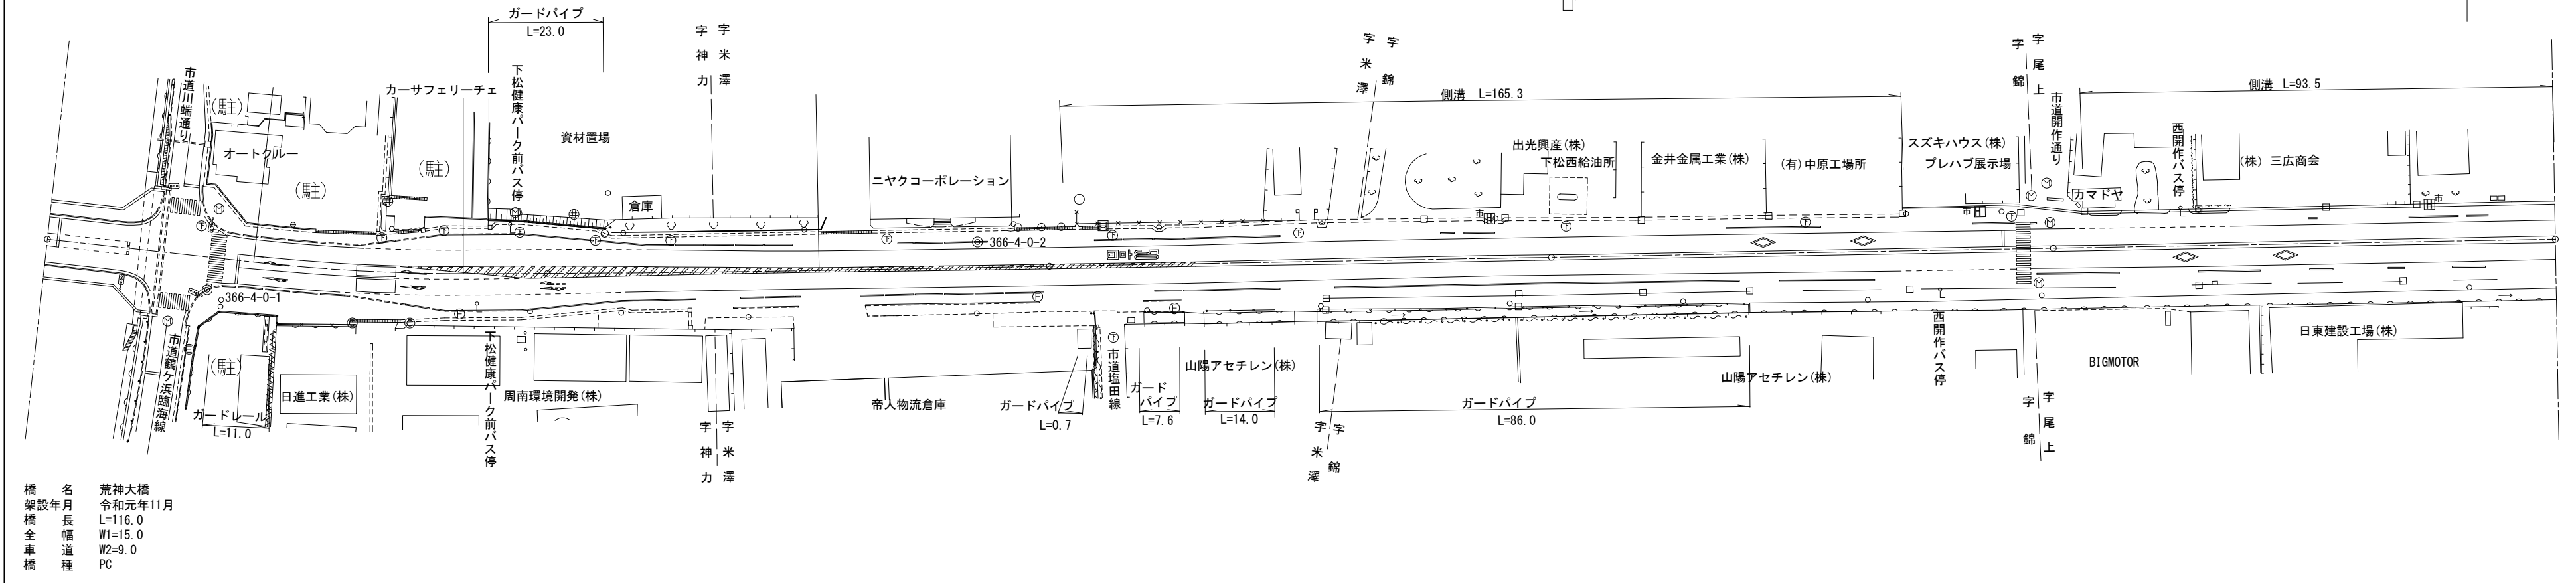

道路台帳修正履歴

カルテ番号	修正内容	調整年月日	業者名
	転記	2005.12.20	ヤマコン
2010-05-150	ラスベク変換 橋梁諸元変更	2011.03.25	ヤマコン
2017-05-095	橋梁諸元変更	2018.03.30	ヤマコン
2022-05-026	橋梁改築	2023.03.31	ヤマコン

区間	番号	100.0																													200.0		300.0				400.0				500.0	
		1	2	3	4	5	6	7	8	9	10	11	12	13	14	15	16	17	18	19	20	21	22	23	24	25	26	27	28	29												
点間	距離		14.0	5.0	4.0		12.0	4.0	8.0		13.0	2.0	4.0		14.0		9.0	6.0	5.0		9.0	2.0	2.0		51.0	3.0		51.0		38.0	8.0		71.0	22.0	7.0	6.0		94.0				
全幅員	全幅員	15.0	15.0	24.0	22.0	21.0	17.5	17.5	19.2		17.5	18.0	18.0		18.8		18.9	19.5	19.5		16.7	16.7	15.0	15.3		14.85	15.0		15.0	17.5	15.0	15.0	15.0		15.0	15.0		15.0				
	車道	9.0	9.0	9.0	9.0	9.0	9.0	9.0	9.0		9.0	9.0	9.0		9.0		9.0	9.0	9.0		9.0	9.0	9.0	9.0		9.0	9.0		9.0	9.0	9.0	9.0	9.0		9.0	9.0		9.0				
	左側歩道	2.5	2.5	7.0	7.0	6.0	6.0	
	右側歩道	2.5	2.5	7.0	7.0	6.0	6.0	
	路肩	左側	0.5	0.5	0.5	0.5	0.5	0.5	0.5	0.5		0.5	0.5	0.5		0.5		0.5	0.5	0.5		0.5	0.5	0.5	0.5		0.5	0.5		0.5	0.5	0.5	0.5	0.5		0.5	0.5		0.5			
路肩	右側	0.5	0.5	0.5	0.5	0.5	0.5	0.5	0.5		0.5	0.5	0.5		0.5		0.5	0.5	0.5		0.5	0.5	0.5	0.5		0.5	0.5		0.5	0.5	0.5	0.5	0.5		0.5	0.5		0.5				
中央	分離帯	
側溝	左側				0.0	0.0	0.0	0.0	0.0		0.0	0.0	0.0		0.0		0.0	0.0	0.0		0.0	0.0	0.0	0.0		0.0	0.0		0.0	0.0	0.0	0.0	0.0		0.0	0.0		0.0				
	右側				0.0	0.0	0.0	0.0	0.0		0.0	0.0	0.0		0.0		0.0	0.0	0.0		0.0	0.0	0.0	0.0		0.0	0.0		0.0	0.0	0.0	0.0	0.0		0.0	0.0		0.0				
主要	工作物	5982	
路面	種別	AS																																					AS			
舗装	区間	1	2	3	4	5	6																																			
番号	番号	23.0	77.0	100.0	100.0	100.0	100.0																																			

路線名	一般県道 徳山下松線
図面名	336605004-00
作成年月日	2023年3月31日
縮尺	1/1000
図面番号	04-00
事務所名	周南土木建築事務所