


標題	路線コード	366	図面コード	005-00	路線名	一般県道 徳山下松線	県名	山口県	地名	下松市大字平田 大字末武下	図面番号	5	① 現道 2 現道(分離) 3 旧道 4 新道 5 専用自歩道
----	-------	-----	-------	--------	-----	------------	----	-----	----	---------------	------	---	---------------------------------

平面図
縮尺千分の一

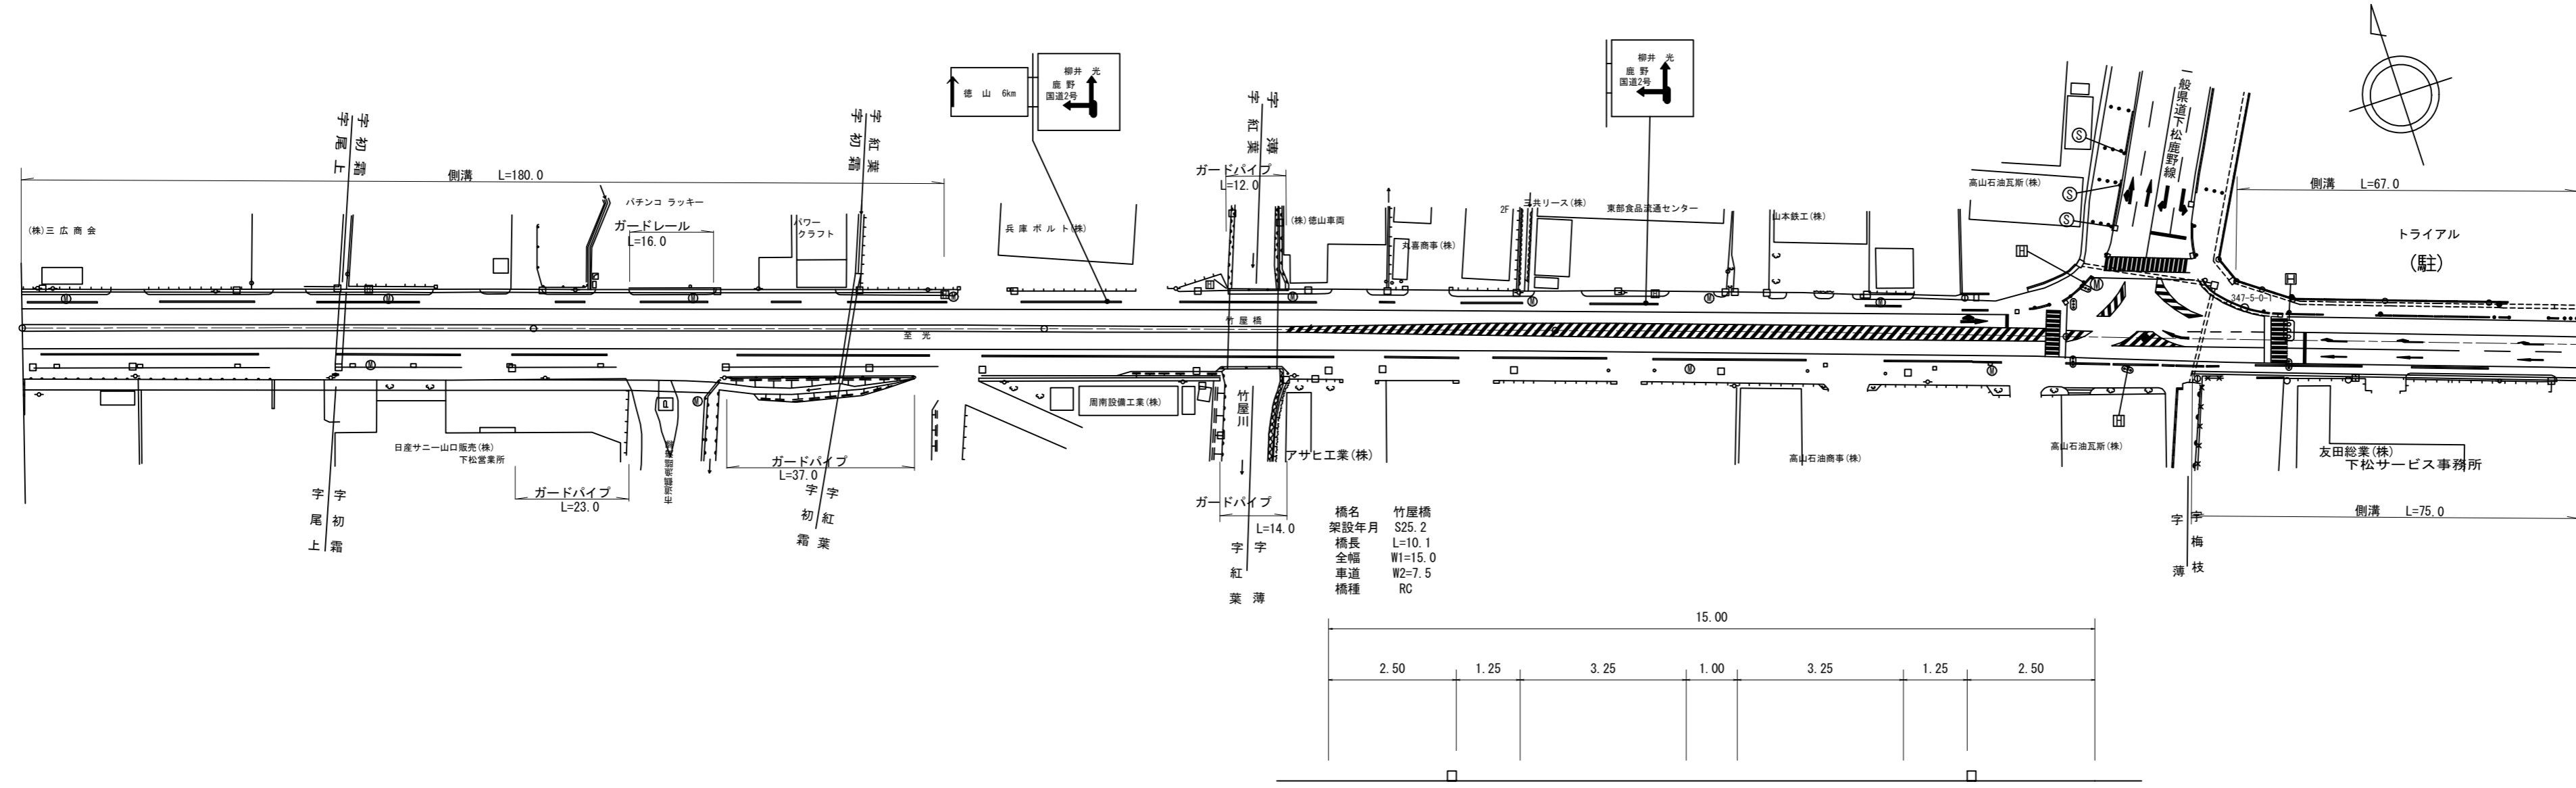

道路台帳修正履歴

カルテ番号	修正内容	調整年月日	業者名
	転記	1999.08.31	ヤマコン
2010-05-151	ラスベク変換 橋梁諸元変更	2011.03.25	ヤマコン
2012-05-040	現況不一致	2013.03.31	ヤマコン

区間	番号	1	2	3	4	5	6	7	8	9	10	11	12	13	14	15	16	500.0
点間	距離	100.0	80.0	20.0	36.0	10.1	53.9	82.0	9.0	5.0	1.0	5.0	9.5	9.5	8.0			67.0
全幅員内訳	全幅員	15.0	15.0	15.0	15.0	15.0	15.0	15.0	15.0	15.0	15.0	15.0	15.0	15.0	15.0	15.0	15.0	15.0
	車道	7.5	7.5	7.5	7.5	7.5	7.5	7.5	7.5	7.5	7.5	7.5	7.5	7.5	7.5	7.5	7.5	7.5
	歩道	2.5	2.5	2.5	2.5	2.5	2.5	2.5	2.5	2.5	2.5	2.5	2.5	2.5	2.5	2.5	2.5	2.5
	路肩	1.25	1.25	1.25	1.25	1.25	1.25	1.25	1.25	1.25	1.25	1.25	1.25	1.25	1.25	1.25	1.25	1.25
	中央分離帯																	
側溝	左側	(0.6)	(0.6)	(0.6)														(0.6)
	右側			0.0											0.0	0.0	0.0	(0.6)
主要	工作物						05983											
路面	種別	AS																AS
舗装	区間番号	1 100.0	2 100.0	3 36.0	4 10.1	5 53.9	6 100.0	7 15.5	8 84.5									

路線名	一般県道 徳山下松線
図面名	336605005-00
作成年月日	2013年3月31日
縮尺	1/1000
図面番号	05-00
事務所名	周南土木建築事務所