


① 現道 2 現道(分離) 3 旧道 4 新道 5 専用自歩道

平面図 縮尺千分の一

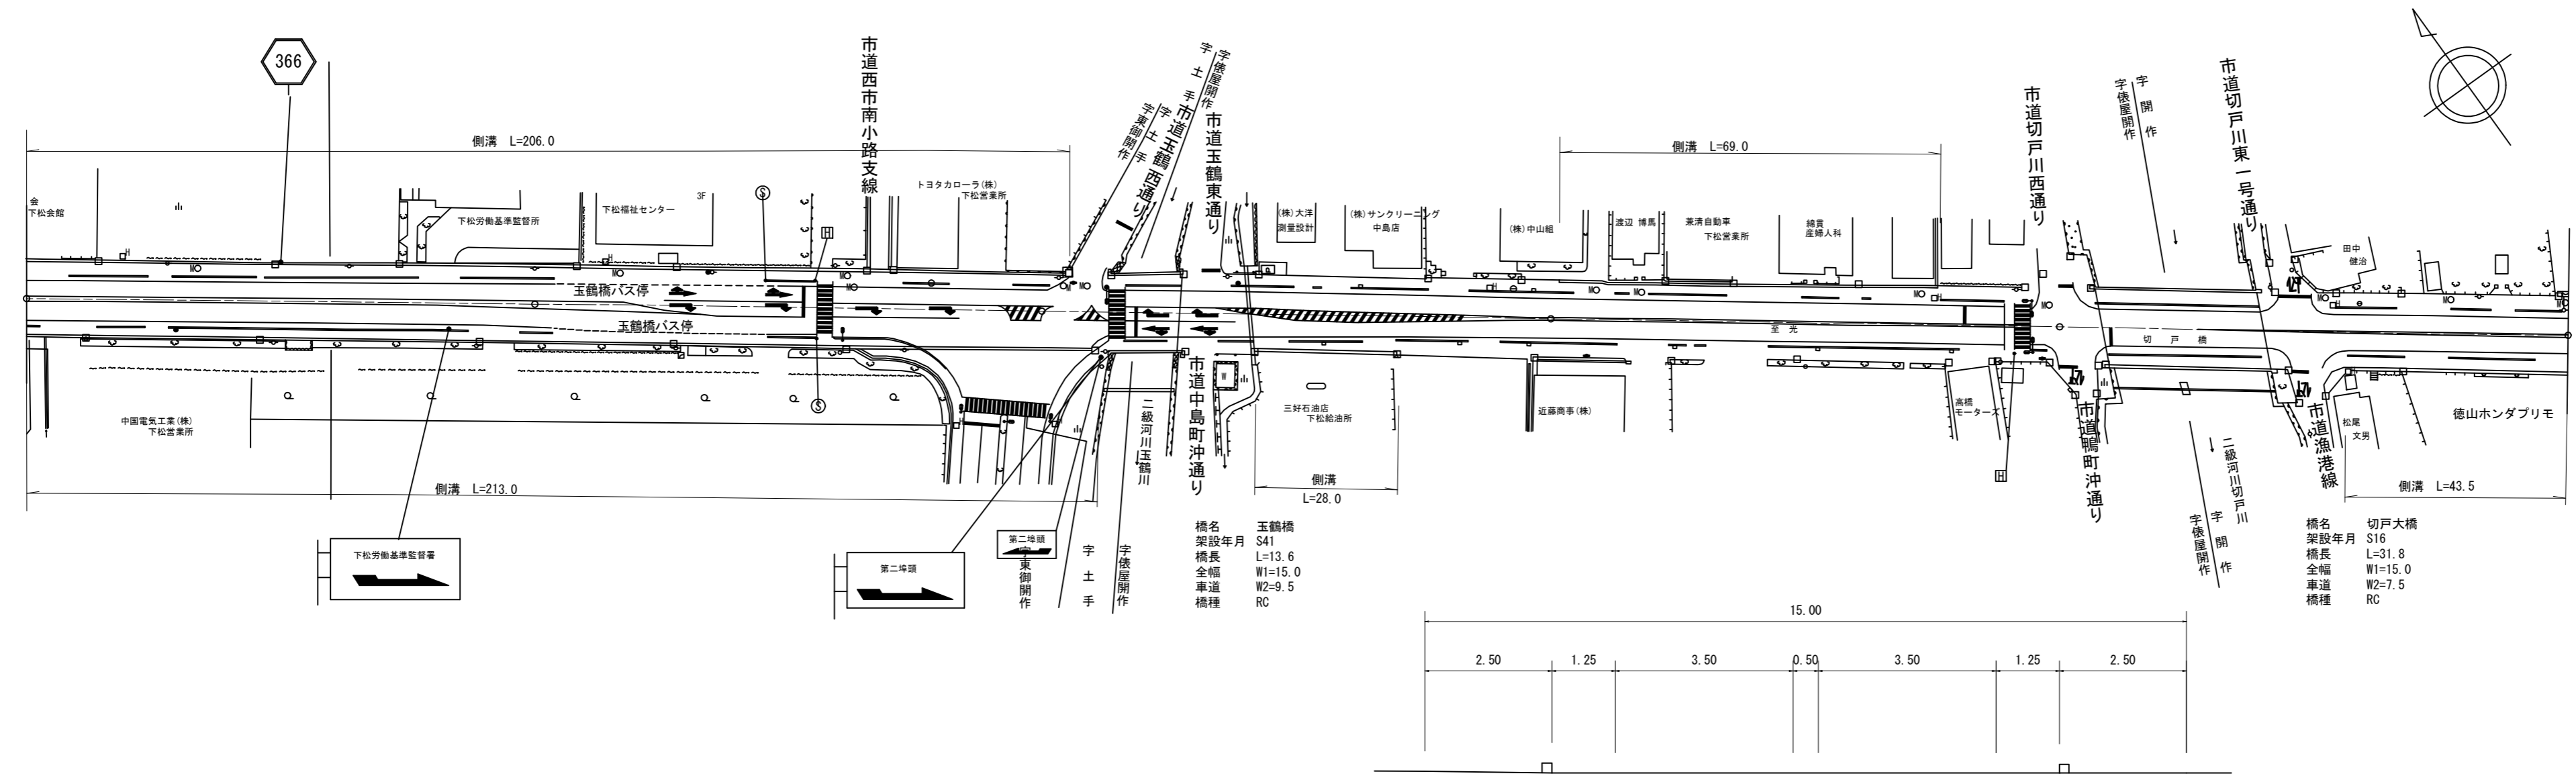

道路台帳修正履歴

カルテ番号	修正内容	調整年月日	業者名
	転記	2002.12.15	ヤマコン
2010-05-153	ラスベク変換 橋梁諸元変更	2011.03.25	ヤマコン

区間	番号	距離																				
		1	2	3	4	5	6	7	8	9	10	11	12	13	14	15	16	17	18	19	20	21
全幅員		15.1	15.1	15.1	15.1	15.1	15.0	15.0	15.0	15.0	15.0	15.0	15.0	15.0	15.0	15.0	15.1	15.1	15.1	15.1	15.1	15.1
全幅員内訳	車道	7.5	7.5	8.0	8.5	9.5	9.5	9.5	9.5	9.5	9.0	8.5	8.0	7.5	7.5	7.5	7.5	7.5	7.5	7.5	7.5	7.5
	歩道	2.6	2.6	2.3	2.0	2.0	2.0	2.0	2.0	2.0	2.3	2.5	2.5	2.5	2.5	2.5	2.6	2.6	2.6	2.6	2.6	2.6
	左側路肩	1.25	1.25	1.3	1.3	0.8	0.75	0.75	0.75	0.75	0.75	0.75	0.75	0.75	0.75	0.75	1.25	1.25	1.25	1.25	1.25	1.25
	右側路肩	1.25	1.25	1.3	1.3	0.8	0.75	0.75	0.75	0.75	0.75	0.75	0.75	0.75	0.75	0.75	1.25	1.25	1.25	1.25	1.25	1.25
	中央分離帯																					
側溝	左側	(0.6)	(0.6)	(0.6)	(0.6)	(0.6)	(0.6)	(0.6)	(0.6)	(0.6)	(0.6)	(0.6)	(0.6)	(0.6)	(0.6)	(0.6)	(0.6)	(0.6)	(0.6)	(0.6)	(0.6)	(0.6)
	右側	(0.6)	(0.6)	(0.6)	(0.6)	(0.6)	(0.6)	(0.6)	(0.6)	(0.6)	(0.6)	(0.6)	(0.6)	(0.6)	(0.6)	(0.6)	(0.6)	(0.6)	(0.6)	(0.6)	(0.6)	(0.6)
主要	工作物							05985									05986					
路面	種別	AS																				AS
舗装	区間番号	1 100.0	2 100.0	3 13.0	4 13.6	5 73.4	6 100.0	7 9.0	8 31.8	9 59.2												

路線名	一般県道 徳山下松線
図面名	336605007-00
作成年月日	2011年3月25日
縮尺	1/1000 図面番号 07-00
事務所名	周南土木建築事務所