


標題	路線コード	366	図面コード	009-00	路線名	一般県道 徳山下松線	県名	山口県	地名	下松市大字西豊井 大字東豊井	図面番号	9	① 現道 2 現道(分離) 3 旧道 4 新道 5 専用自歩道
----	-------	-----	-------	--------	-----	------------	----	-----	----	----------------	------	---	---------------------------------

平面図
縮尺千分の一

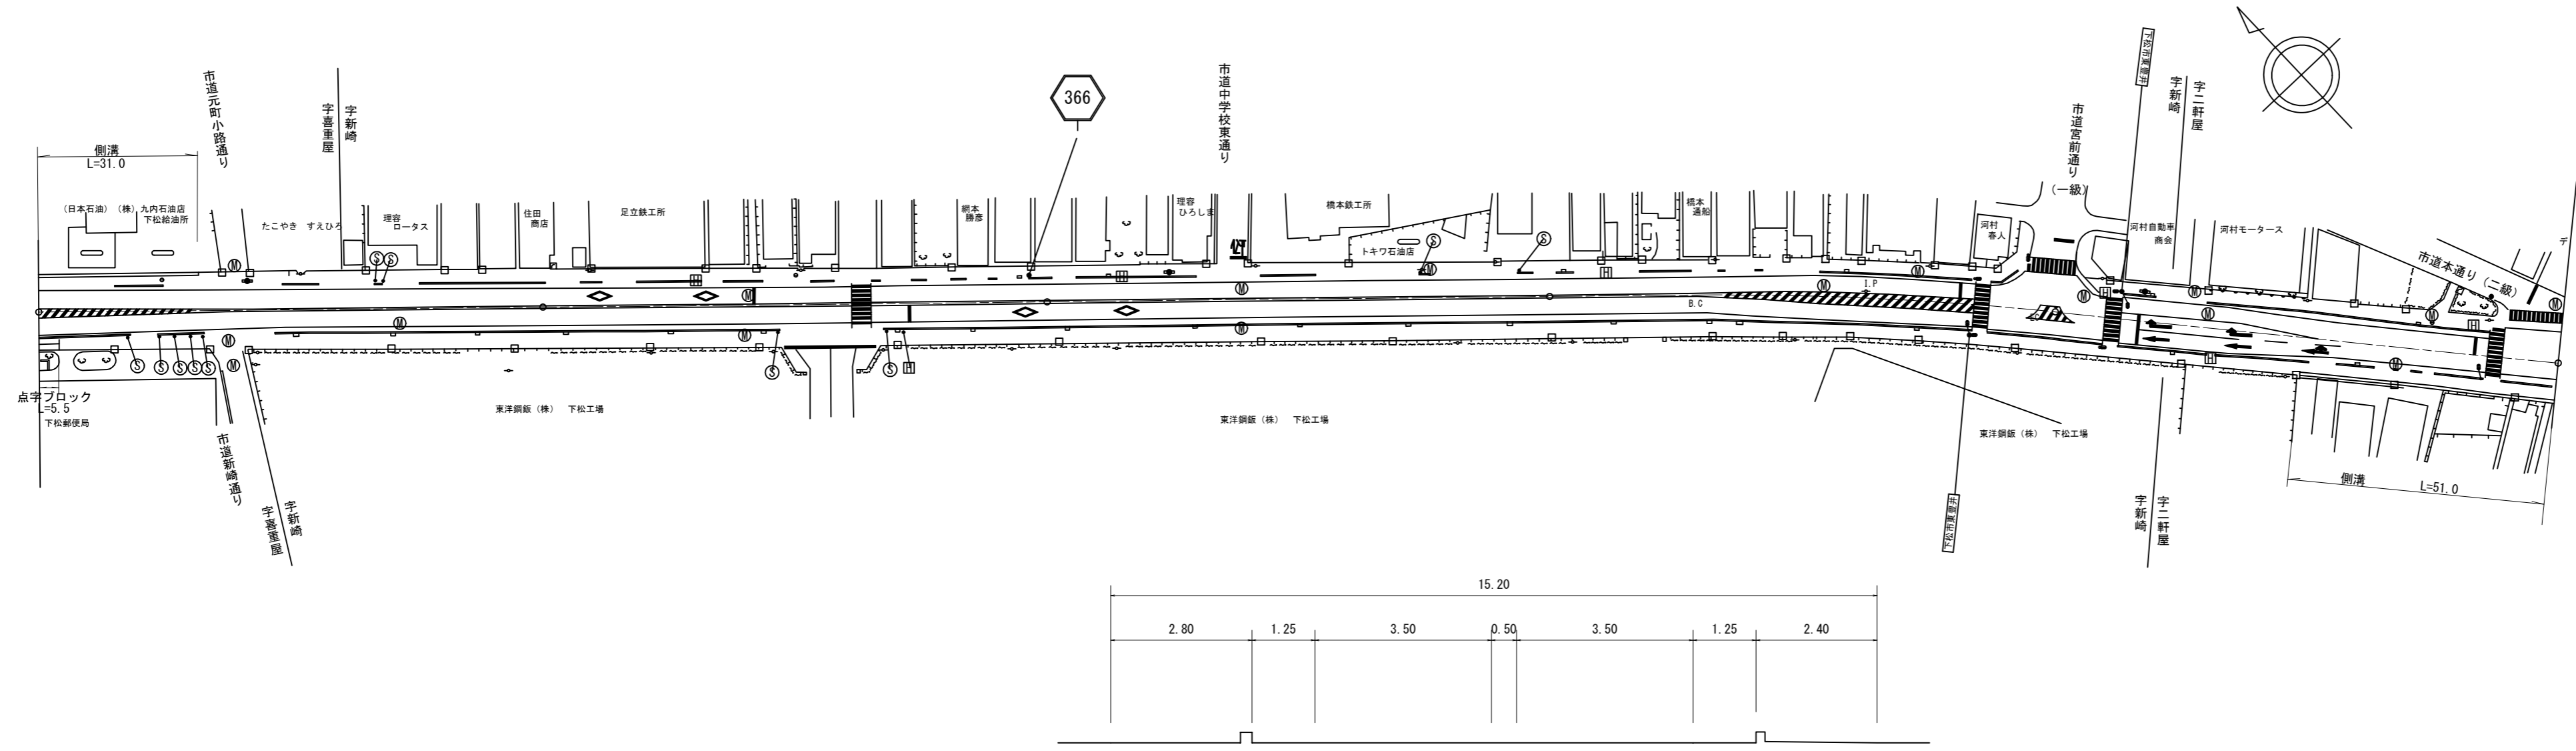

道路台帳修正履歴

カルテ番号	修正内容	調整年月日	業者名
	転記	2003.10.31	ヤマコン
2010-05-174	ラスベク変換	2011.03.25	ヤマコン

区間	番号	距離															
		1	2	3	4	5	6	7	8	9	10	11	12	13	14	15	
点間	距離	31.0	69.0	100.0	15.2	100.0	29.0	20.0	38.0	13.0	34.0	5.0	5.0	5.0	7.0	19.0	25.0
全幅員内訳	全幅員	15.0	15.2	15.2	15.2	15.2	15.2	15.2	15.2	15.2	15.2	15.2	15.2	15.2	15.2	15.2	15.2
	車道	9.0	7.5	7.5	7.5	7.5	7.5	7.5	8.5	8.64	9.0	8.5	8.0	7.5	7.0	7.0	7.0
	歩道	2.3	2.8	2.8	2.8	2.8	2.8	2.8	2.8	2.8	2.8	2.8	2.8	2.8	2.8	2.8	2.8
	路肩	0.75	1.25	1.25	1.25	1.25	1.25	1.25	1.25	0.75	0.68	0.5	0.75	1.0	1.25	1.25	1.25
	中央分離帯																
側溝	左側	(0.6)	(0.6)													(0.6)	(0.6)
側溝	右側																
主要	工作物																
路面	種別	AS															AS
舗装	区間番号	1 100.0	2 100.0	3 100.0	4 100.0	5 100.0											

路線名	一般県道 徳山下松線
図面名	336605009-00
作成年月日	2011年3月25日
縮尺	1/1000
図面番号	09-00
事務所名	周南土木建築事務所