


標題	路線コード	501	図面コード	7-0	路線名	一般県道 山口秋吉台公園自転車道線	県名	山口県	地名	山口市保積町	図面番号	7	① 現道 2 現道(分離) 3 旧道 4 新道 5 専用自歩道
----	-------	-----	-------	-----	-----	-------------------	----	-----	----	--------	------	---	---------------------------------

平面図
縮尺千分の一

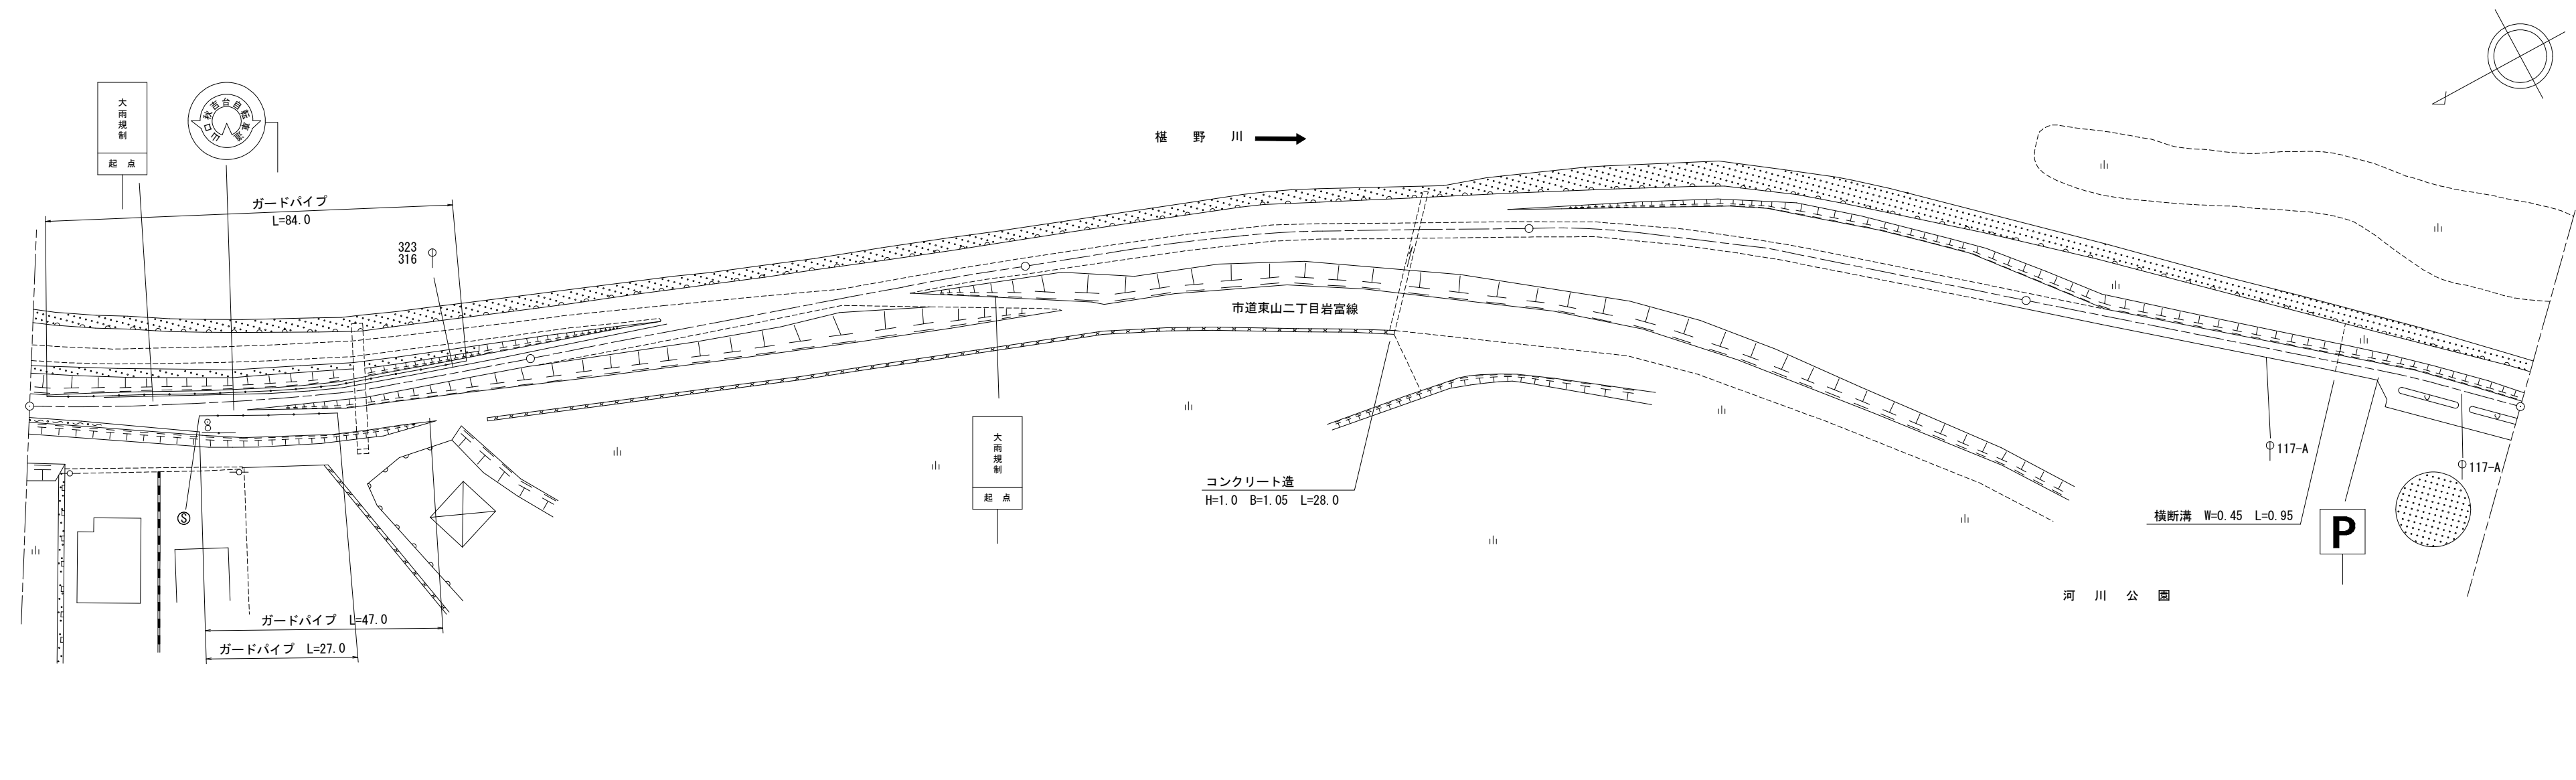

道路台帳修正履歴

カルテ番号	修正内容	調整年月日	業者名
	転記	1983.12.28	山口建設コン
2022-007-068	ベクタ変換	2023.03.31	イタガキ建設

区間	番号	1	2	3	4	5
点間	距離	100.0	100.0	100.0	100.0	100.0
全幅員内訳	全幅員	3.0	3.0	3.0	3.0	3.0
	車道					
	歩道	2.0	2.0	2.0	2.0	2.0
	路肩	0.5	0.5	0.5	0.5	0.5
	中央分離帯					
側溝	左側					
	右側					
その他						
主要路面	工作物					
舗装	区間番号	1 100.0	2 100.0	3 100.0	4 100.0	5 100.0

路線名	一般県道 山口秋吉台公園自転車道線
図面名	350107007-00
作成年月日	2009年3月31日
縮尺	1/1000
図面番号	07-00
事務所名	山口土木建築事務所