


平面図  
縮尺千分の一

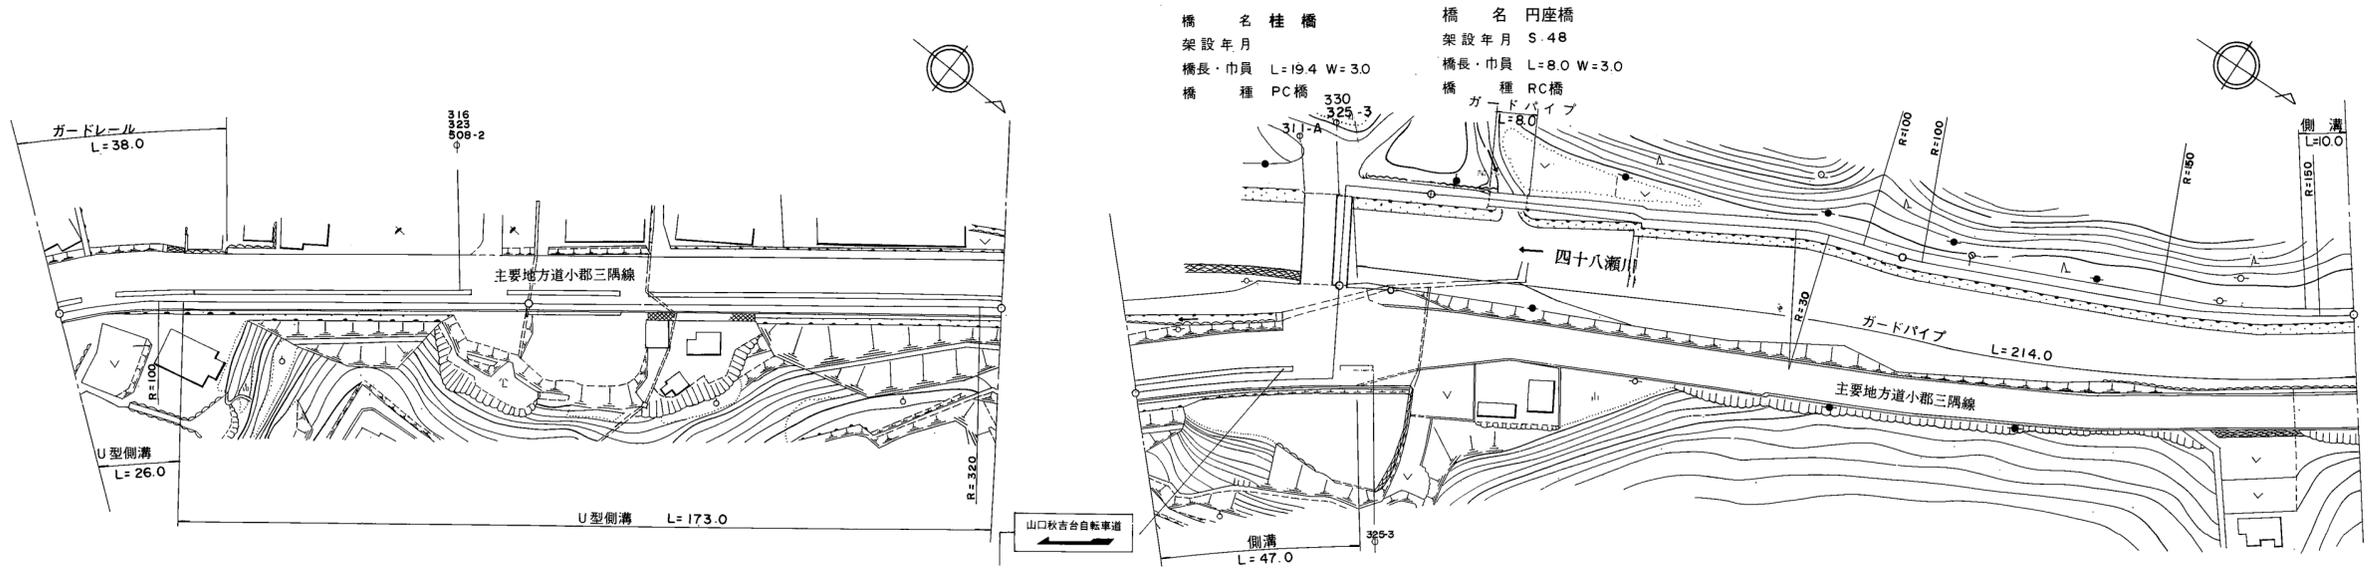

道路台帳修正履歴

カルテ番号	修正内容	調整年月日	業者名
	転記	1983.12.28	山口建設コン
2016-07-054	橋梁名変更	2017.3.31	山口建設コン

区間	番号	区間													
		(100.0)	(200.0)	(300.0)	(400.0)	(497.0)									
点間	距離			39.0		139.0									
全幅員内訳	全幅員			3.0		4.0		4.0		4.0		3.5		3.5	3.5
	車道	左側		2.0		2.0		2.0		2.0		2.5		2.0	2.0
		右側			0.5		0.5		0.5		0.5		0.5		0.5
	歩道	左側			0.5		0.5		0.5		0.5		0.5		0.5
		右側			0.5		0.5		0.5		0.5		0.5		0.5
中央	分離帯														
側溝	左側					0.0		0.0					0.0	0.0	
側溝	右側					0.0		0.0					0.0	0.0	
その他															
主要	工作物			07566				07567							
路面	種別			as		as/Co-Co/as							as		
舗装	区間			1		2		3		4		5		6	
番号				19.4		31.6		8.0		41.0		100.0		36.0	

路線名	一般県道 山口秋吉台公園自転車道線
図面名	350107023-00
作成年月日	2009年3月31日
縮尺	1/1000
図面番号	23-00
事務所名	防府土木建築事務所 (山口支所)