


標題	路線コード	501	図面コード	28-0	路線名	一般県道 山口秋吉台公園自転車道線	県名	山口県	地名	山口市小郡上郷	図面番号	28	① 現道 2 現道(分離) 3 旧道 4 新道 5 専用自歩道
----	-------	-----	-------	------	-----	-------------------	----	-----	----	---------	------	----	---------------------------------

平面図
縮尺千分の一

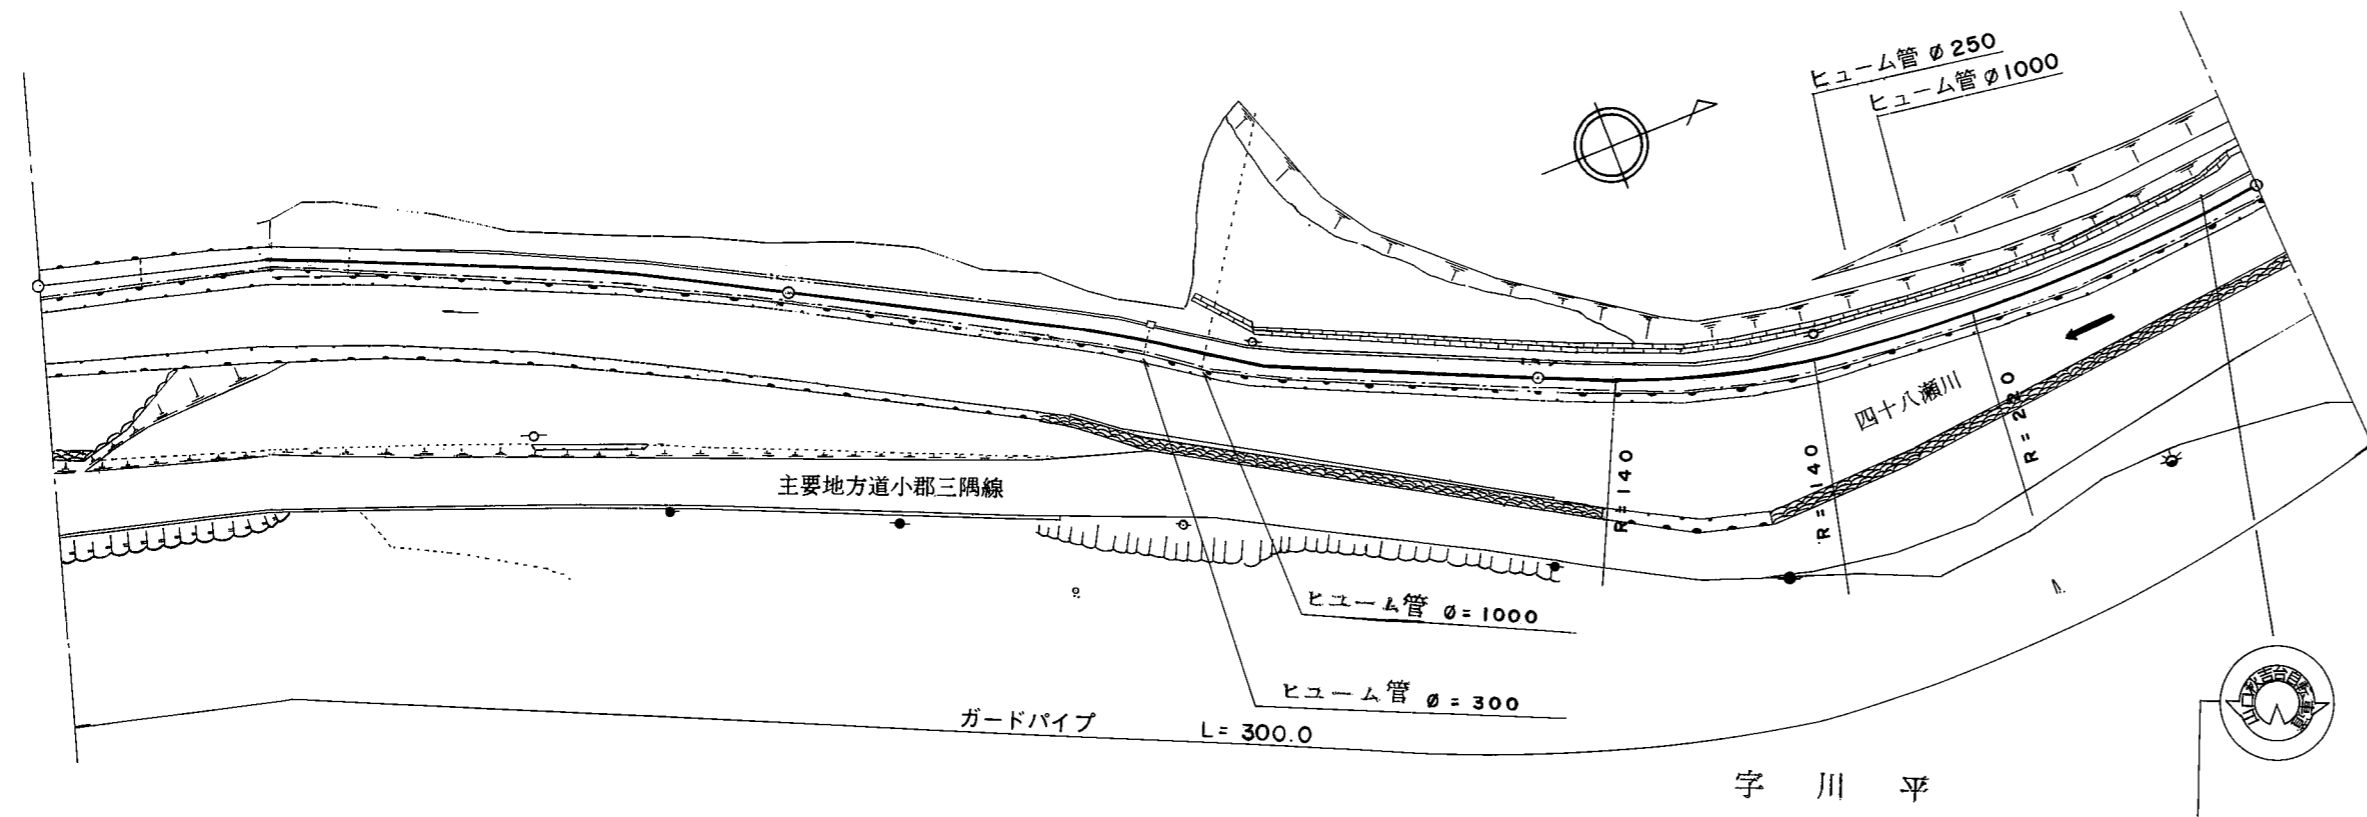

道路台帳修正履歴

カルテ番号	修正内容	調整年月日	業者名
	転記	1983.12.28	山口建設コン

区間	番号	1	2	3	4
点間	距離	100.0	100.0	100.0	100.0
全幅員内訳	全幅員	3.8	3.5	3.5	3.5
	車道				
	左側歩道	2.5	2.5	2.5	2.5
	右側歩道				
	路肩	0.65	0.5	0.5	0.5
側溝	左側				
	右側				
その他					
主要路面	種別	as			as
舗装区間	番号	1 100.0	2 100.0	3 100.0	

路線名	一般県道 山口秋吉台公園自転車道線
図面名	350107028-00
作成年月日	2009年3月31日
縮尺	1/1000
図面番号	28-00
事務所名	山口土木建築事務所