


標題	路線コード	501	図面コード	29-0	路線名	一般県道 山口秋吉台公園自転車道線	県名	山口県	地名	山口市小郡上郷	図面番号	29	① 現道 2 現道(分離) 3 旧道 4 新道 5 専用自歩道
----	-------	-----	-------	------	-----	-------------------	----	-----	----	---------	------	----	---------------------------------

平面図  
縮尺千分の一

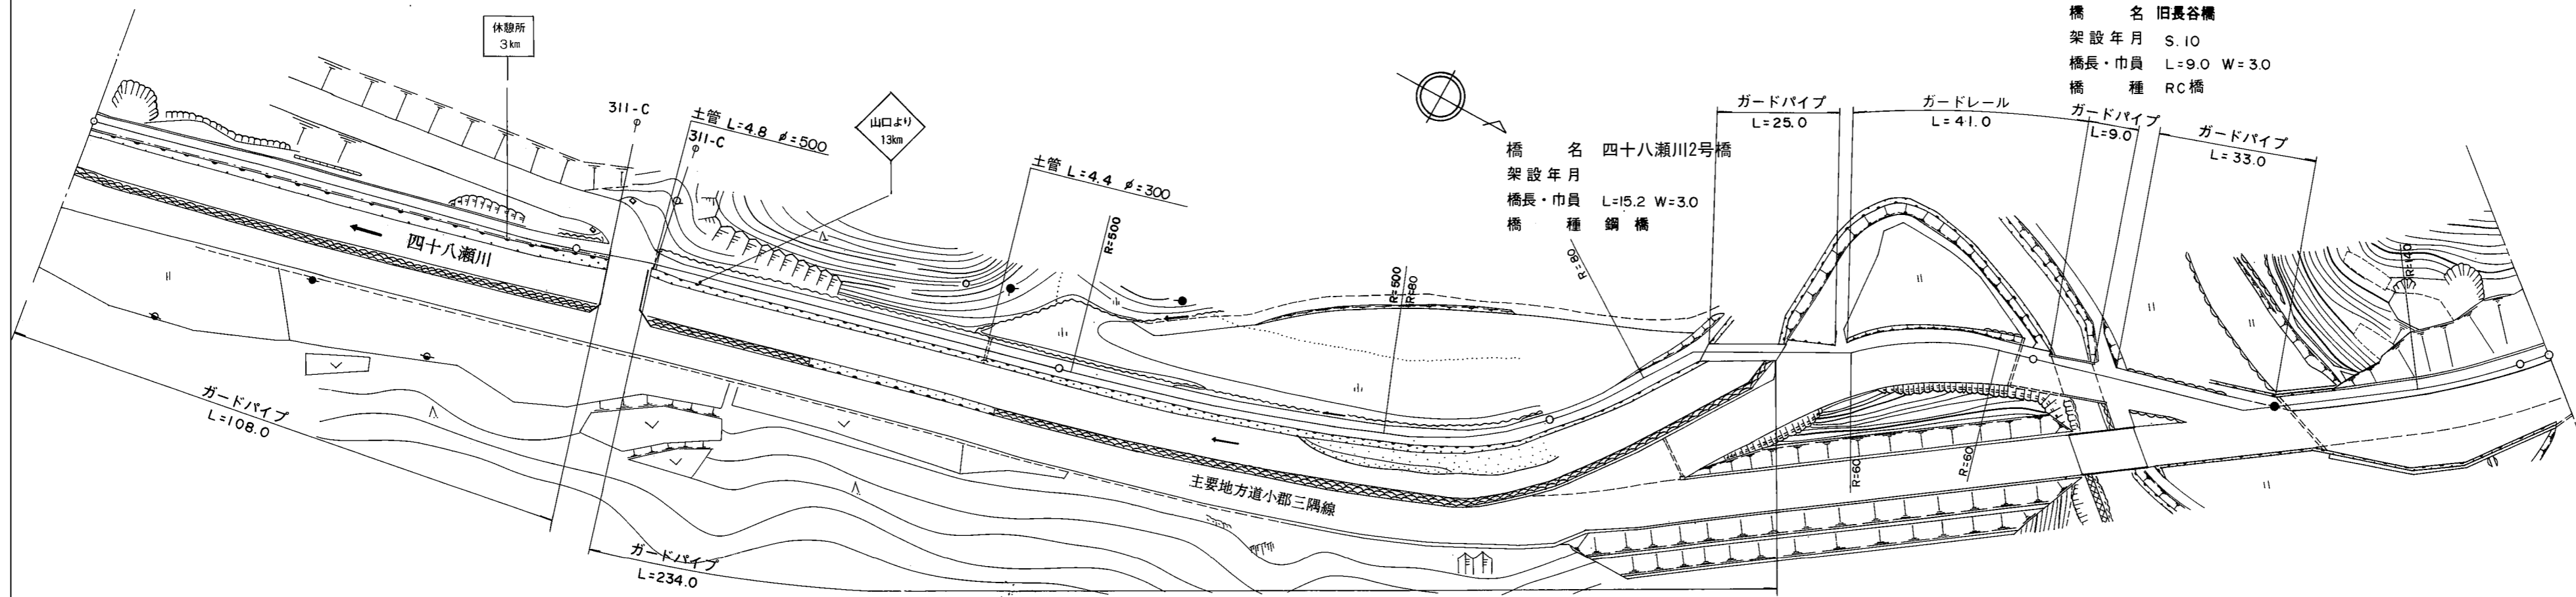

橋名 旧長谷橋  
架設年月 S.10  
橋長・巾員 L=9.0 W=3.0  
橋種 RC橋

橋名 四十八瀬川2号橋  
架設年月 L=15.2 W=3.0  
橋種 鋼橋

区間	番号	1	2	3	4	5	6	7	8	9	(506.0) (500.0)
点間	距離	100.0	100.0	100.0	35.0	15.2	49.8	4.0	9.0	37.0	
全幅員内訳	全幅員	3.5	3.5	3.7	3.5	3.0	3.0	3.0	3.0	3.0	3.0
	車道										
	左側歩道	2.5	2.5	2.5	2.5	2.0	2.0	2.0	2.0	2.0	2.0
	右側歩道										
	路肩	0.5	0.5	0.6	0.5	0.5	0.5	0.5	0.5	0.5	0.5
中央分離帯	0.5	0.5	0.6	0.5	0.5	0.5	0.5	0.5	0.5	0.5	
側溝	左側										
右側											
その他											
主要	工作物					07570				07571	
路面	種別	as				as/Co	Co/as			as	
舗装	区間番号	1 100.0	2 100.0	3 100.0	4 35.0	5 15.2	6 49.8	7 4.0	8 9.0	9 37.0	

道路台帳修正履歴

カルテ番号	修正内容	調整年月日	業者名
	転記	1989. 3. 31	山口建設コン
2016-07-057	橋梁名変更	2017. 3. 31	山口建設コン

路線名	一般県道 山口秋吉台公園自転車道線
図面名	350107029-00
作成年月日	2009年3月31日
縮尺	1/1000
図面番号	29-00
事務所名	防府土木建築事務所 (山口支所)