


標題	路線コード	501	図面コード	30-0	路線名	一般県道 山口秋吉台公園自転車道線	県名	山口県	地名	山口市小郡上郷	図面番号	30	① 現道 2 現道(分離) 3 旧道 4 新道 5 専用自歩道
----	-------	-----	-------	------	-----	-------------------	----	-----	----	---------	------	----	---------------------------------

平面図  
縮尺千分の一

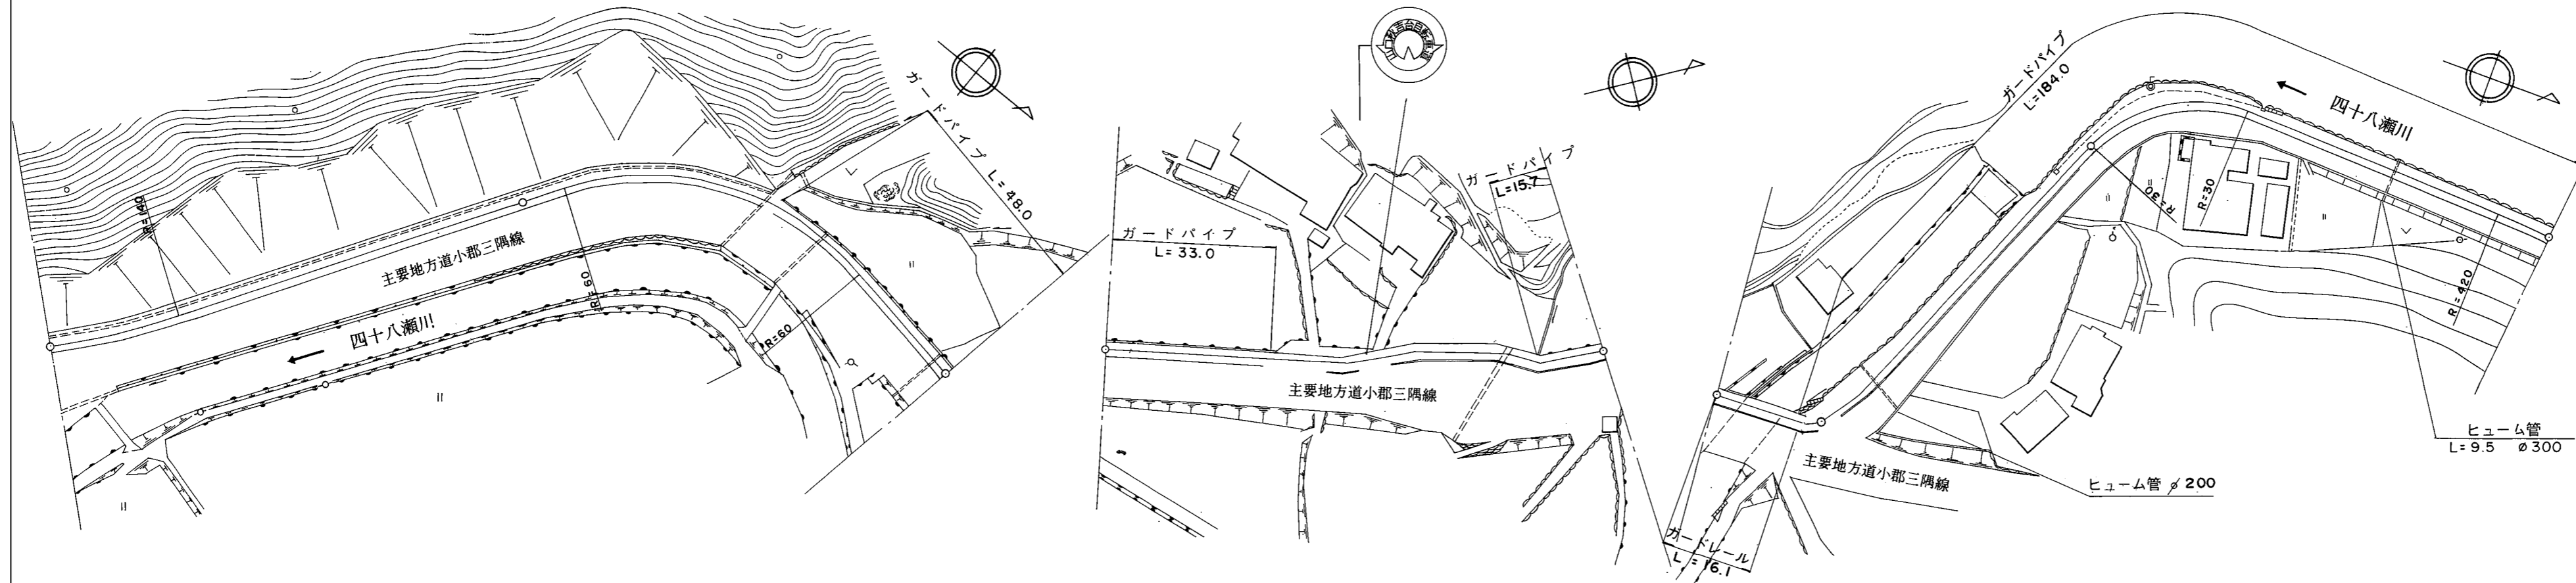

道路台帳修正履歴

カルテ番号	修正内容	調整年月日	業者名
	転記	1995. 3. 31	山口建設コン

区間	番号	(100.0)	(200.0)	(300.0)	(400.0) 78.0	(500.0) 178.0
点間	距離				322.0	78.0
全幅員	全幅員				3.2	3.1
	車道					3.17
	左側歩道				2.0	2.0
	右側歩道					2.0
	左側路肩				0.7	0.6
内訳	右側路肩				0.5	0.5
	中央分離帯					0.9
側溝	左側					
	右側					
その他						
主要	工作物					
路面	種別				as	as
舗装	区間				1 100.0	2 78.0

路線名	一般県道 山口秋吉台公園自転車道線
図面名	350107030-00
作成年月日	2009年3月31日
縮尺	1/1000 図面番号 30-00
事務所名	山口土木建築事務所