


標題	路線コード	図面コード	路線名	一般県道山口秋吉台公園自転車道線	県名	山口県	地名	美祢市美東町真名	図面番号	6	1 現道 2 現道(分離) 3 旧道 4 新道 5 専用自歩道
----	-------	-------	-----	------------------	----	-----	----	----------	------	---	---------------------------------

平面図
縮尺千分の一

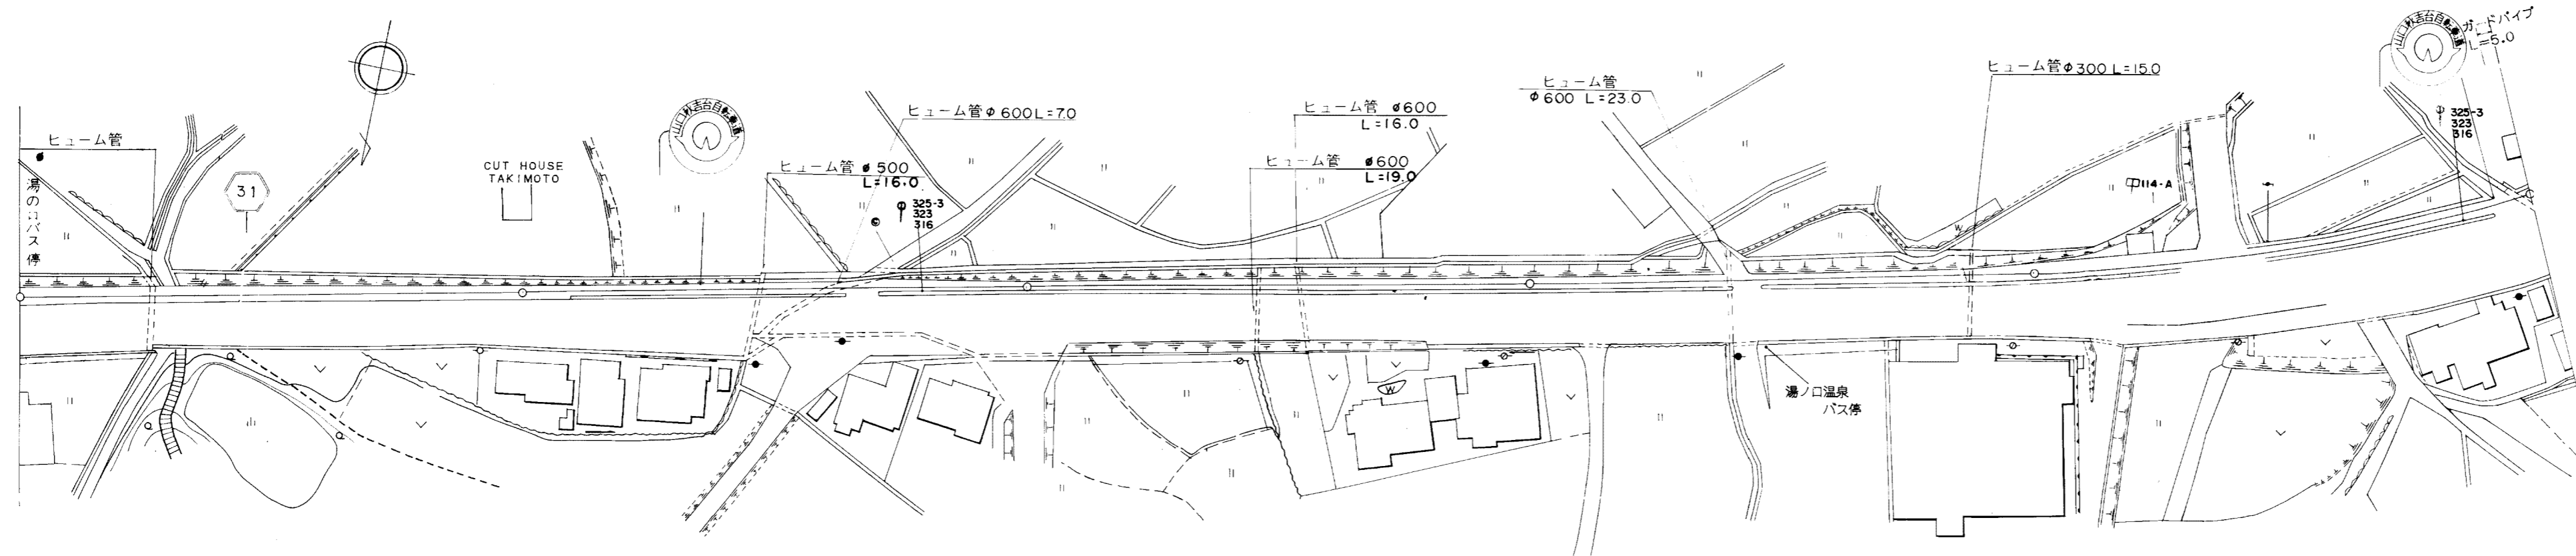

道路台帳修正履歴

カルテ番号	修正内容	調整年月日	業者名
	転記	2009. 3. 20	宇部セン

区間	番号	100.0	200.0	300.0	400.0	500.0
点間	距離					
全幅員						
全幅員内訳	車道					
	左側歩道					
	右側歩道					
	左側路肩					
	右側路肩					
	中央分離帯					
側溝	左側					
	右側					
その他						
主要	工作物					
路面	種別					
舗装	区間番号					

路線名	一般県道山口秋吉台公園自転車道線		
図面名	350110006-00		
作成年月日	2009年3月20日		
縮尺	1/1000	図面番号	06-00
事務所名	美祢土木事務所		