


標題	路線コード	501	図面コード	21-0	路線名	一般県道山口秋吉台公園自転車道線	県名	山口県	地名	美祢市秋芳町岩永下郷	図面番号	21	1 現道 2 現道(分離) 3 旧道 4 新道 ⑤ 専用自歩道
----	-------	-----	-------	------	-----	------------------	----	-----	----	------------	------	----	---------------------------------

平面図
縮尺千分の一

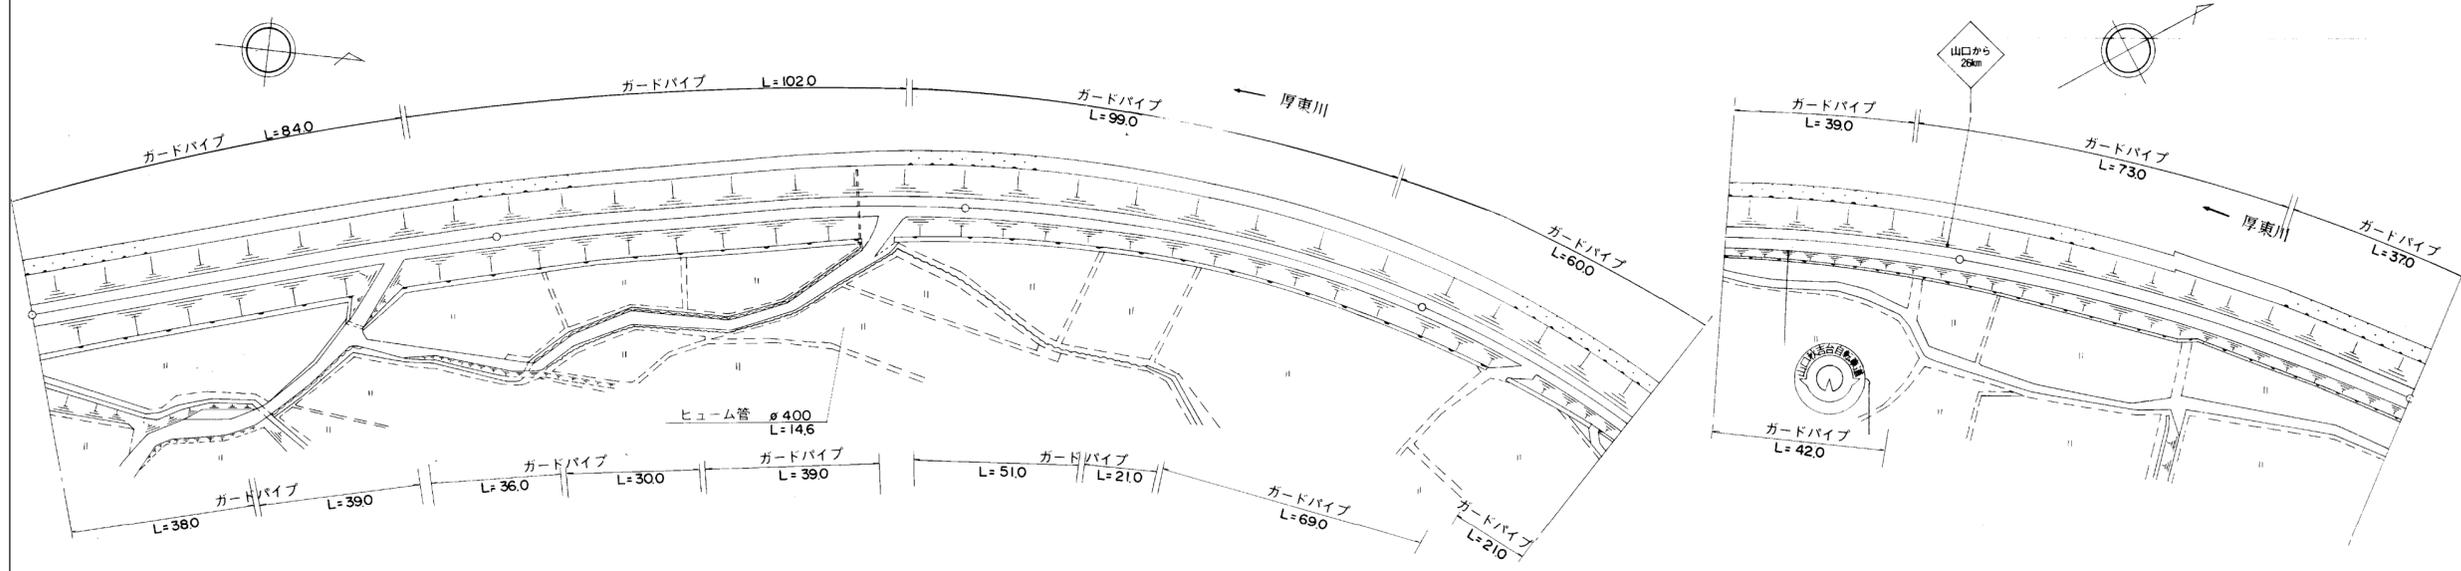

道路台帳修正履歴

カルテ番号	修正内容	調整年月日	業者名
	転記	2009. 3. 20	宇部セン

区間	番号	1	2	3	4	5
点間	距離	100.0	100.0	100.0	100.0	100.0
全幅員内訳	全幅員	4.3	4.3	4.3	4.3	4.3
	車道					
	歩道	左側 3.0				
	路肩	左側 0.7				
	中央分離帯	右側 0.6				
側溝	左側					
その他						
主要路面	種別	as				as
舗装	区間番号	1 100.0	2 100.0	3 100.0	4 100.0	5 100.0

路線名	一般県道山口秋吉台公園自転車道線		
図面名	350110021-00		
作成年月日	2009年3月20日		
縮尺	1/1000	図面番号	21-00
事務所名	美祢土木事務所		