


標題	路線コード	501	図面コード	25-0	路線名	一般県道山口秋吉台公園自転車道線	県名	山口県	地名	美祢市秋芳町秋吉	図面番号	25	1 現道 2 現道(分離) 3 旧道 4 新道 ⑤ 専用自歩道
----	-------	-----	-------	------	-----	------------------	----	-----	----	----------	------	----	---------------------------------

平面図
縮尺千分の一

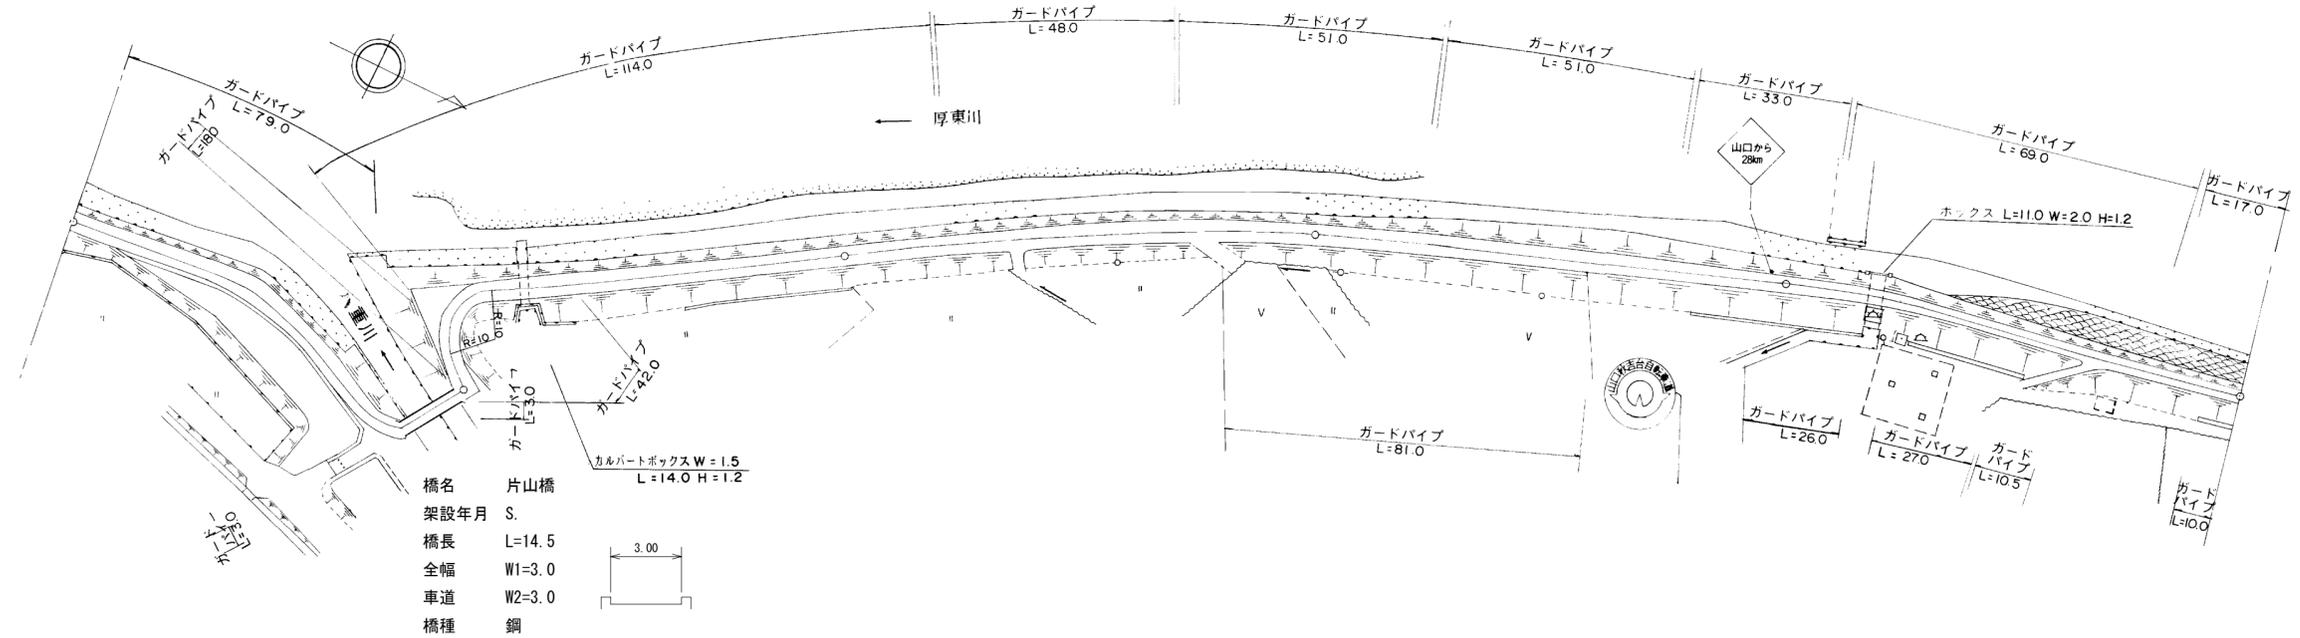

橋名 片山橋
架設年月 S.
橋長 L=14.5
全幅 W1=3.0
車道 W2=3.0
橋種 鋼

道路台帳修正履歴

カルテ番号	修正内容	調整年月日	業者名
	転記	2009. 3. 20	宇部セン
2009-10-258	橋梁諸元変更	2010. 3. 31	宇部セン

区間	番号	1	2	3	4	5	6	7	8	9	10	11	12	13	14	15		
点間	距離	40.0		44.5	14.5	1.0	10.0	18.0	2.9	68.1	38.0	61.0	90.0	2.8	7.2	75.0	25.0	
全幅員	全幅員	4.4	5.0	4.4	3.0	3.0	4.4	4.7	4.7	4.3	4.4	4.4	4.2	4.5	4.5	4.4	4.0	
	車道	左側	3.0	3.0	3.0	2.5	2.5	3.0	3.0	3.0	3.0	3.0	3.0	3.0	3.0	3.0	3.0	3.0
		右側																
	路肩	左側	0.7	1.3	0.7	0.25	0.25	0.7	0.5	1.2	0.6	0.7	0.7	0.5	0.7	0.8	0.7	0.5
		右側	0.7	0.7	0.25	0.25	0.7	1.0	0.5	1.2	0.7	0.7	0.7	0.8	0.7	0.7	0.7	0.5
中央	分離帯																	
側溝	左側																	
側溝	右側																	
その他																		
主要	工作物			10581														
路面	種別	as															as	
舗装	区間	1	2	3	4	5	6	7										
番号		84.5	14.5	11.0	100.0	100.0	100.0	100.0										

路線名	一般県道山口秋吉台公園自転車道線		
図面名	350110025-00		
作成年月日	2010年3月31日		
縮尺	1/1000	図面番号	25-00
事務所名	美祢土木事務所		