


標題	路線コード	502	図面コード	6-0	路線名	一般県道 山口防府小郡自転車道線	県名	山口県	地名	防府市大字植松	図面番号	6	1 現道 2 現道(分離) 3 旧道 4 新道 ⑤ 専用自歩道
----	-------	-----	-------	-----	-----	------------------	----	-----	----	---------	------	---	---------------------------------

平面図  
縮尺千分の一

道路台帳修正履歴

カルテ番号	修正内容	調整年月日	業者名
	転記	1997.03.31	田中技研
2018-06-093	橋梁諸元追加標準断面記載	2019.02.28	田中技研

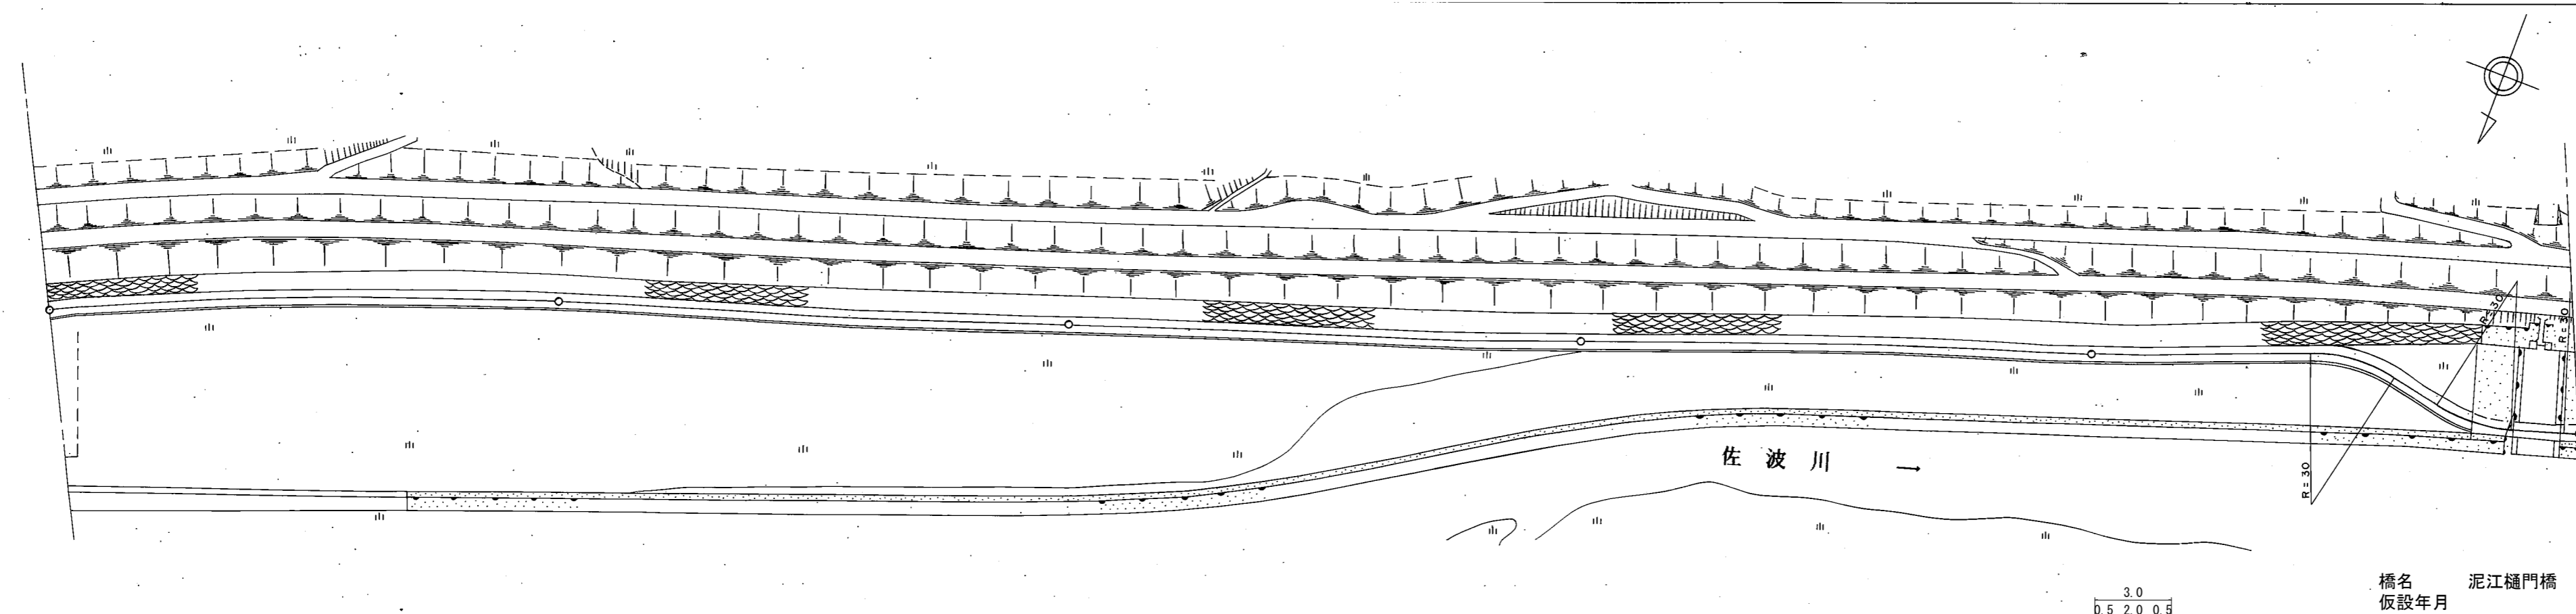

橋名 泥江樋門橋  
 仮設年月  
 橋長 L=8.0  
 全幅 W1=3.0  
 車道 W2=2.0  
 橋種 RC

区間番号	100.0							200.0			300.0			400.0			500.0		
	1	2	3	4	5	6	7	1	2	3	1	2	3	1	2	3	1	2	3
点間距離		100.0		100.0		100.0		100.0		100.0		100.0		100.0		85.9	8.0	6.1	
全幅員内訳	全幅員	3.0	3.0	3.0	3.0	3.0	3.0	3.0	3.0	3.0	3.0	3.0	3.0	3.0	3.0	3.0	3.0	3.0	
	車道	左側	2.0	2.0	2.0	2.0	2.0	2.0	2.0	2.0	2.0	2.0	2.0	2.0	2.0	2.0	2.0	2.0	
		右側	0.5	0.5	0.5	0.5	0.5	0.5	0.5	0.5	0.5	0.5	0.5	0.5	0.5	0.5	0.5	0.5	
	歩道	左側	0.5	0.5	0.5	0.5	0.5	0.5	0.5	0.5	0.5	0.5	0.5	0.5	0.5	0.5	0.5	0.5	
		右側	0.5	0.5	0.5	0.5	0.5	0.5	0.5	0.5	0.5	0.5	0.5	0.5	0.5	0.5	0.5	0.5	
中央分離帯																			
側溝	左側																		
	右側																		
その他																			
主要工作物																	06802		
路面種別	as															as/Co	Co/as	as	
舗装区間番号	1 100.0	2 100.0	3 100.0	4 100.0	5 85.9	6 8.0	7 6.1												

路線名	一般県道 山口防府小郡自転車道線		
図面名	350206006-00		
作成年月日	2019年2月28日		
縮尺	1/1000	図面番号	6
事務所名	防府土木建築事務所		