


標題	路線コード	502	図面コード	9-0	路線名	一般県道 山口防府小郡自転車道線	県名	山口県	地名	防府市大字植松	図面番号	9	1 現道 2 現道(分離) 3 旧道 4 新道 ⑤ 専用自歩道
----	-------	-----	-------	-----	-----	------------------	----	-----	----	---------	------	---	---------------------------------

平面図
縮尺千分の一

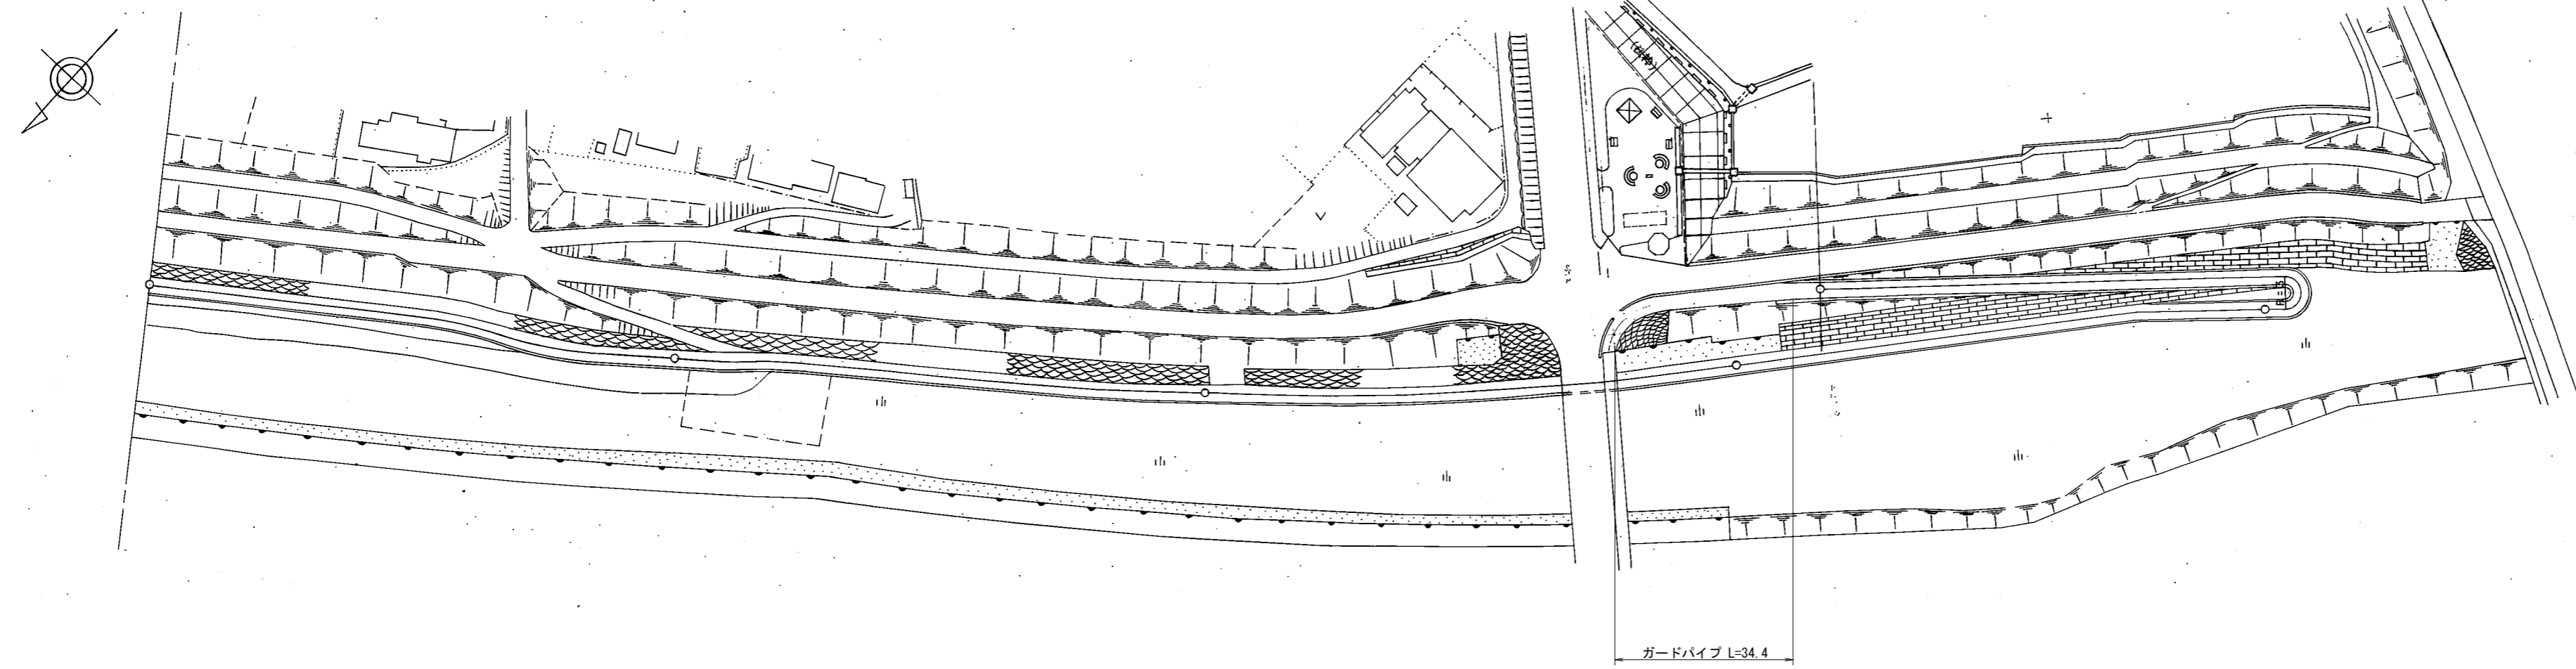

道路台帳修正履歴

カルテ番号	修正内容	調整年月日	業者名
	転記	1998.03.31	田中技研
2013-06-043	ガードパイプ	2014.02.28	田中技研

区間	番号	1	2	3	4	5
点間	距離	100.0	100.0	100.0	100.0	100.0
全幅員内訳	全幅員	3.0	3.0	3.0	3.0	3.0
	車道					
	左側歩道	2.0	2.0	2.0	2.0	2.0
	右側歩道					
	路肩	0.5	0.5	0.5	0.5	0.5
側溝	左側					
	右側					
その他						
主要路面	種別	as				as
舗装区間	番号	1 100.0	2 100.0	3 100.0	4 100.0	5 100.0

路線名	一般県道 山口防府小郡自転車道線		
図面名	350206009-00		
作成年月日	2014年2月28日		
縮尺	1/1000	図面番号	9-26
事務所名	防府土木建築事務所		