


| | | | | | | | | | | | | | |
|----|-------|-----|-------|------|-----|------------------|----|-----|----|---------|------|----|---------------------------------|
| 標題 | 路線コード | 502 | 図面コード | 23-0 | 路線名 | 一般県道 山口防府小郡自転車道線 | 県名 | 山口県 | 地名 | 防府市大字台道 | 図面番号 | 23 | 1 現道 2 現道(分離) 3 旧道 4 新道 ⑤ 専用自歩道 |
|----|-------|-----|-------|------|-----|------------------|----|-----|----|---------|------|----|---------------------------------|

平面図
縮尺千分の一

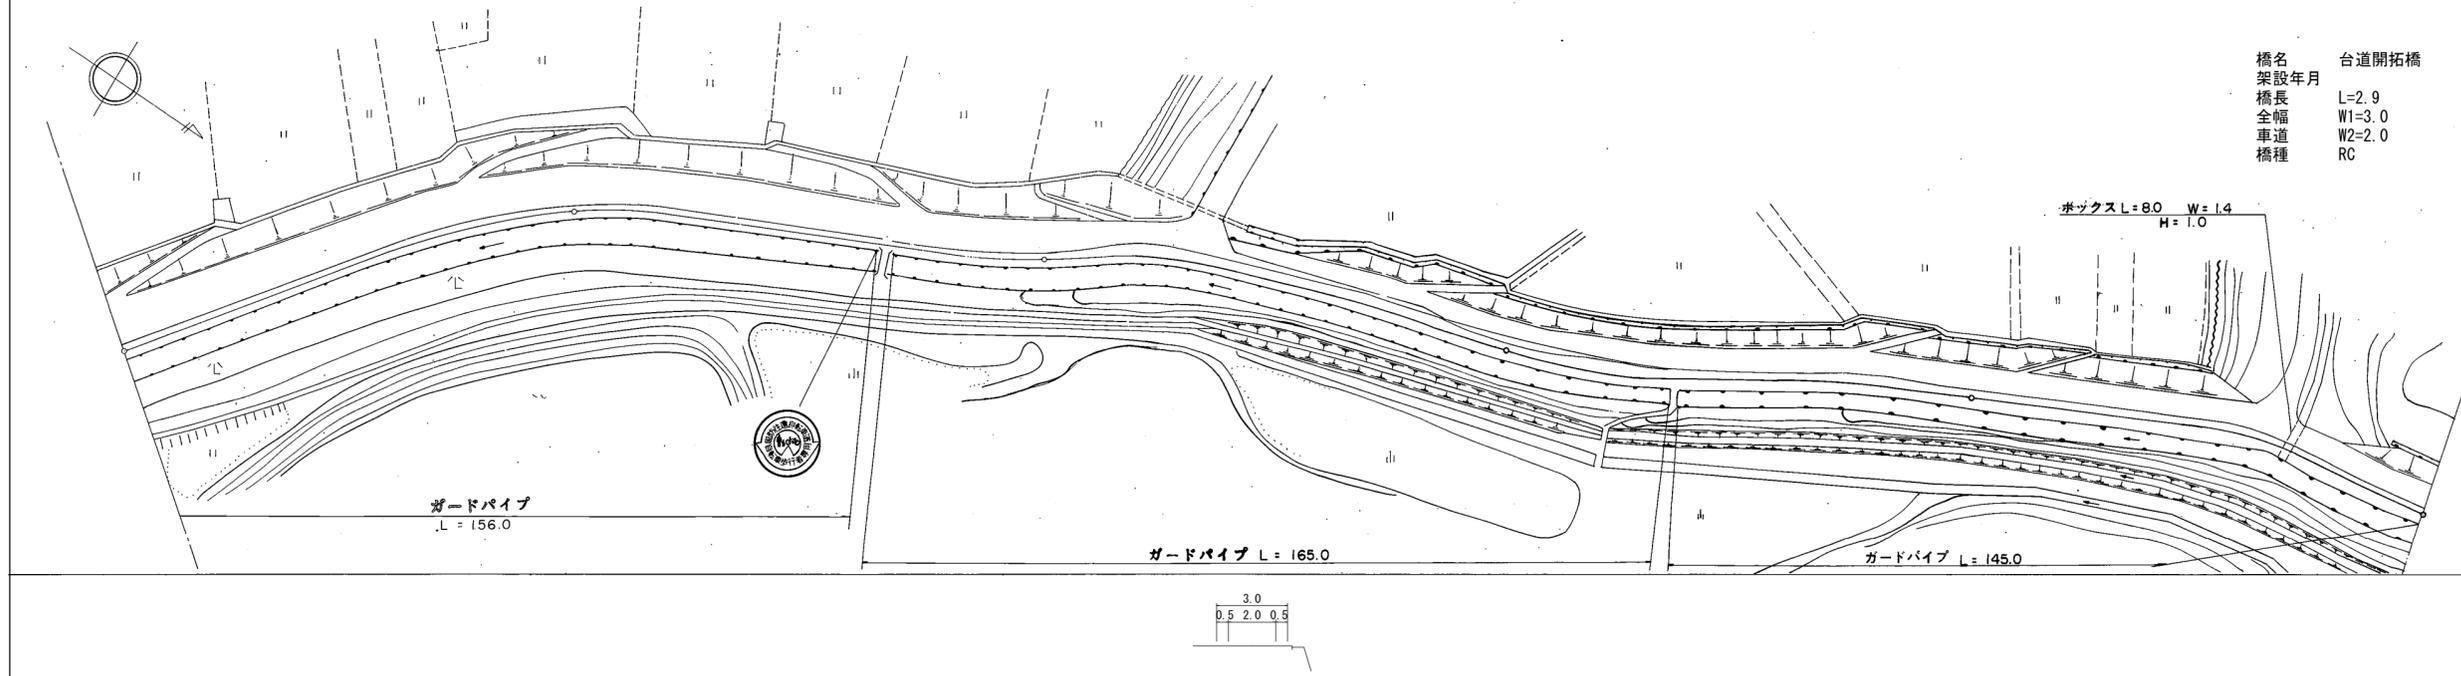

橋名 台道開拓橋
 架設年月 L=2.9
 橋長 W1=3.0
 全幅 W2=2.0
 車道 RC
 橋種

道路台帳修正履歴

| カルテ番号 | 修正内容 | 調整年月日 | 業者名 |
|-------------|------------------|------------|------|
| | 転記 | 1991.03.31 | 田中技研 |
| 2018-06-100 | 橋梁諸元追加 標準断面記載 | 2019.02.28 | 田中技研 |
| | | | |
| | | | |

| | | | | | | | | | |
|-------|-----|------------|------------|------------|------------|-----------|-------------|------------|-----|
| 区間 | 番号 | 1 | 2 | 3 | 4 | 5 | 6 | 7 | |
| 点間 | 距離 | 100.0 | 100.0 | 100.0 | 100.0 | 100.0 | 66.9 2.9 | 30.2 | |
| 全幅員内訳 | 全幅員 | 3.0 | 3.0 | 3.0 | 3.0 | 3.0 | 3.0 3.0 | 3.0 | |
| | 車道 | 左側 | 2.0 | 2.0 | 2.0 | 2.0 | 2.0 | 2.0 2.0 | 2.0 |
| | | 右側 | 0.5 | 0.5 | 0.5 | 0.5 | 0.5 | 0.5 0.5 | 0.5 |
| | 歩道 | 左側 | 0.5 | 0.5 | 0.5 | 0.5 | 0.5 | 0.5 0.5 | 0.5 |
| | | 右側 | 0.5 | 0.5 | 0.5 | 0.5 | 0.5 | 0.5 0.5 | 0.5 |
| 中央 | 分離帯 | | | | | | | | |
| 側溝 | 左側 | | | | | | | | |
| | 右側 | | | | | | | | |
| その他 | | | | | | | | | |
| 主要 | 工作物 | | | | | | 06806 | | |
| 路面 | 種別 | as | | | | | | as | |
| 舗装 | 区間 | 1 100.0 | 2 100.0 | 3 100.0 | 4 100.0 | 5 66.9 | 6 2.9 | 7 30.2 | |

| | | | |
|-------|------------------|------|----|
| 路線名 | 一般県道 山口防府小郡自転車道線 | | |
| 図面名 | 350206023-00 | | |
| 作成年月日 | 2019年2月28日 | | |
| 縮尺 | 1/1000 | 図面番号 | 23 |
| 事務所名 | 防府土木建築事務所 | | |