


標題	路線コード	502	図面コード	5-0	路線名	一般県道 山口防府小郡自転車道線	県名	山口県	地名	山口市大内御堀	図面番号	5	① 現道 2 現道(分離) 3 旧道 4 新道 5 専用自歩道
----	-------	-----	-------	-----	-----	------------------	----	-----	----	---------	------	---	---------------------------------

平面図  
縮尺千分の一

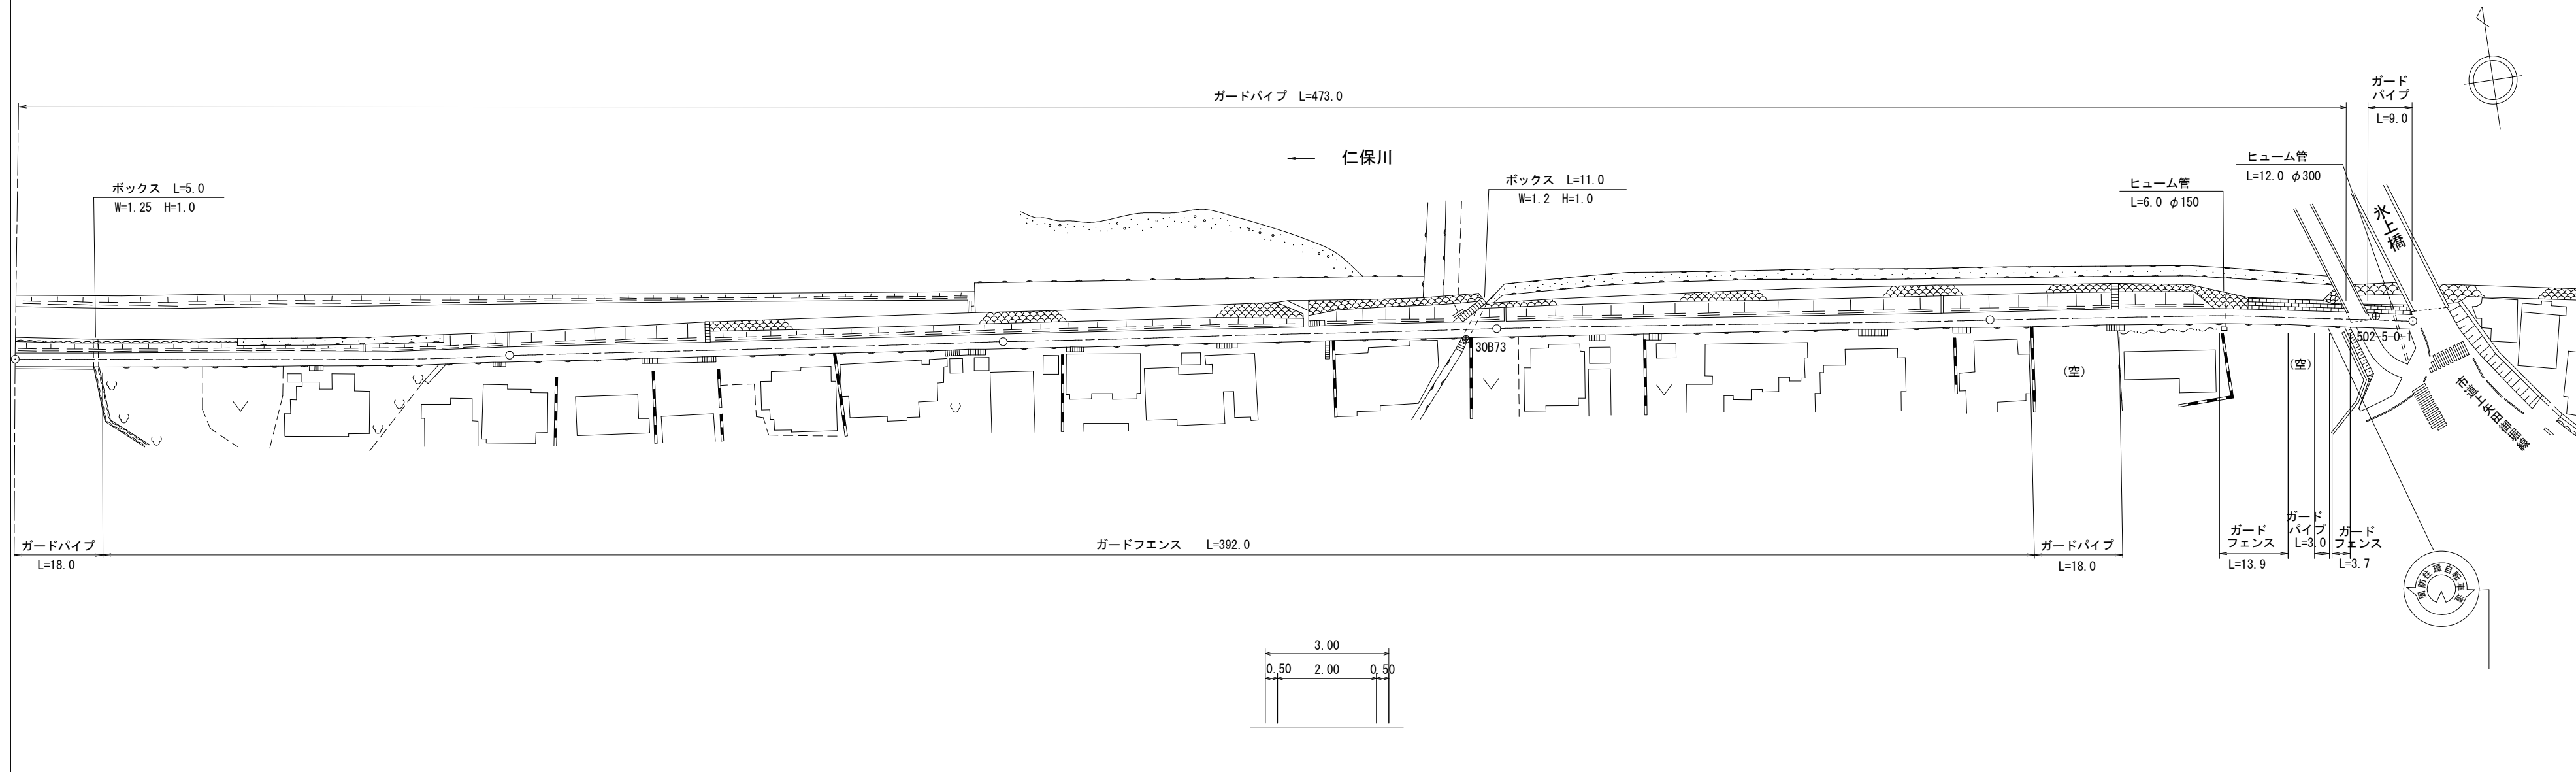

道路台帳修正履歴

カルテ番号	修正内容	調整年月日	業者名
	転記	1992. 3. 31	山口建設コン
2020-07-174	平面修正 ガードフェンス撤去 ガードハイブ設置・撤去	2021. 3. 31	山口建設コン
2021-07-059	ベクタ変換	2022. 3. 31	山口建設コン

区間	番号	1	2	3	4	5	
点間	距離	100.0	100.0	100.0	100.0	86.0	486.0
全幅員内訳	全幅員	3.0	3.0	3.0	3.0	3.0	3.0
	車道						
	左側歩道	2.0	2.0	2.0	2.0	2.0	2.0
	右側歩道						
	左側路肩	0.5	0.5	0.5	0.5	0.5	0.5
右側路肩	0.5	0.5	0.5	0.5	0.5	0.5	
中央分離帯							
側溝	左側						
右側							
その他							
主要路面	工作物種別	as					as
舗装区間	番号	1 100.0	2 100.0	3 100.0	4 100.0	5 86.0	

路線名	一般県道 山口防府小郡自転車道線		
図面名	350207005-00		
作成年月日	2009年3月31日		
縮尺	1/1000	図面番号	05-00
事務所名	防府土木建築事務所 (山口支所)		