


|    |       |     |       |     |     |                  |    |     |    |         |      |   |                                 |
|----|-------|-----|-------|-----|-----|------------------|----|-----|----|---------|------|---|---------------------------------|
| 標題 | 路線コード | 502 | 図面コード | 8-0 | 路線名 | 一般県道 山口防府小郡自転車道線 | 県名 | 山口県 | 地名 | 山口市大内長野 | 図面番号 | 8 | ① 現道 2 現道(分離) 3 旧道 4 新道 5 専用自歩道 |
|----|-------|-----|-------|-----|-----|------------------|----|-----|----|---------|------|---|---------------------------------|

平面図  
縮尺千分の一

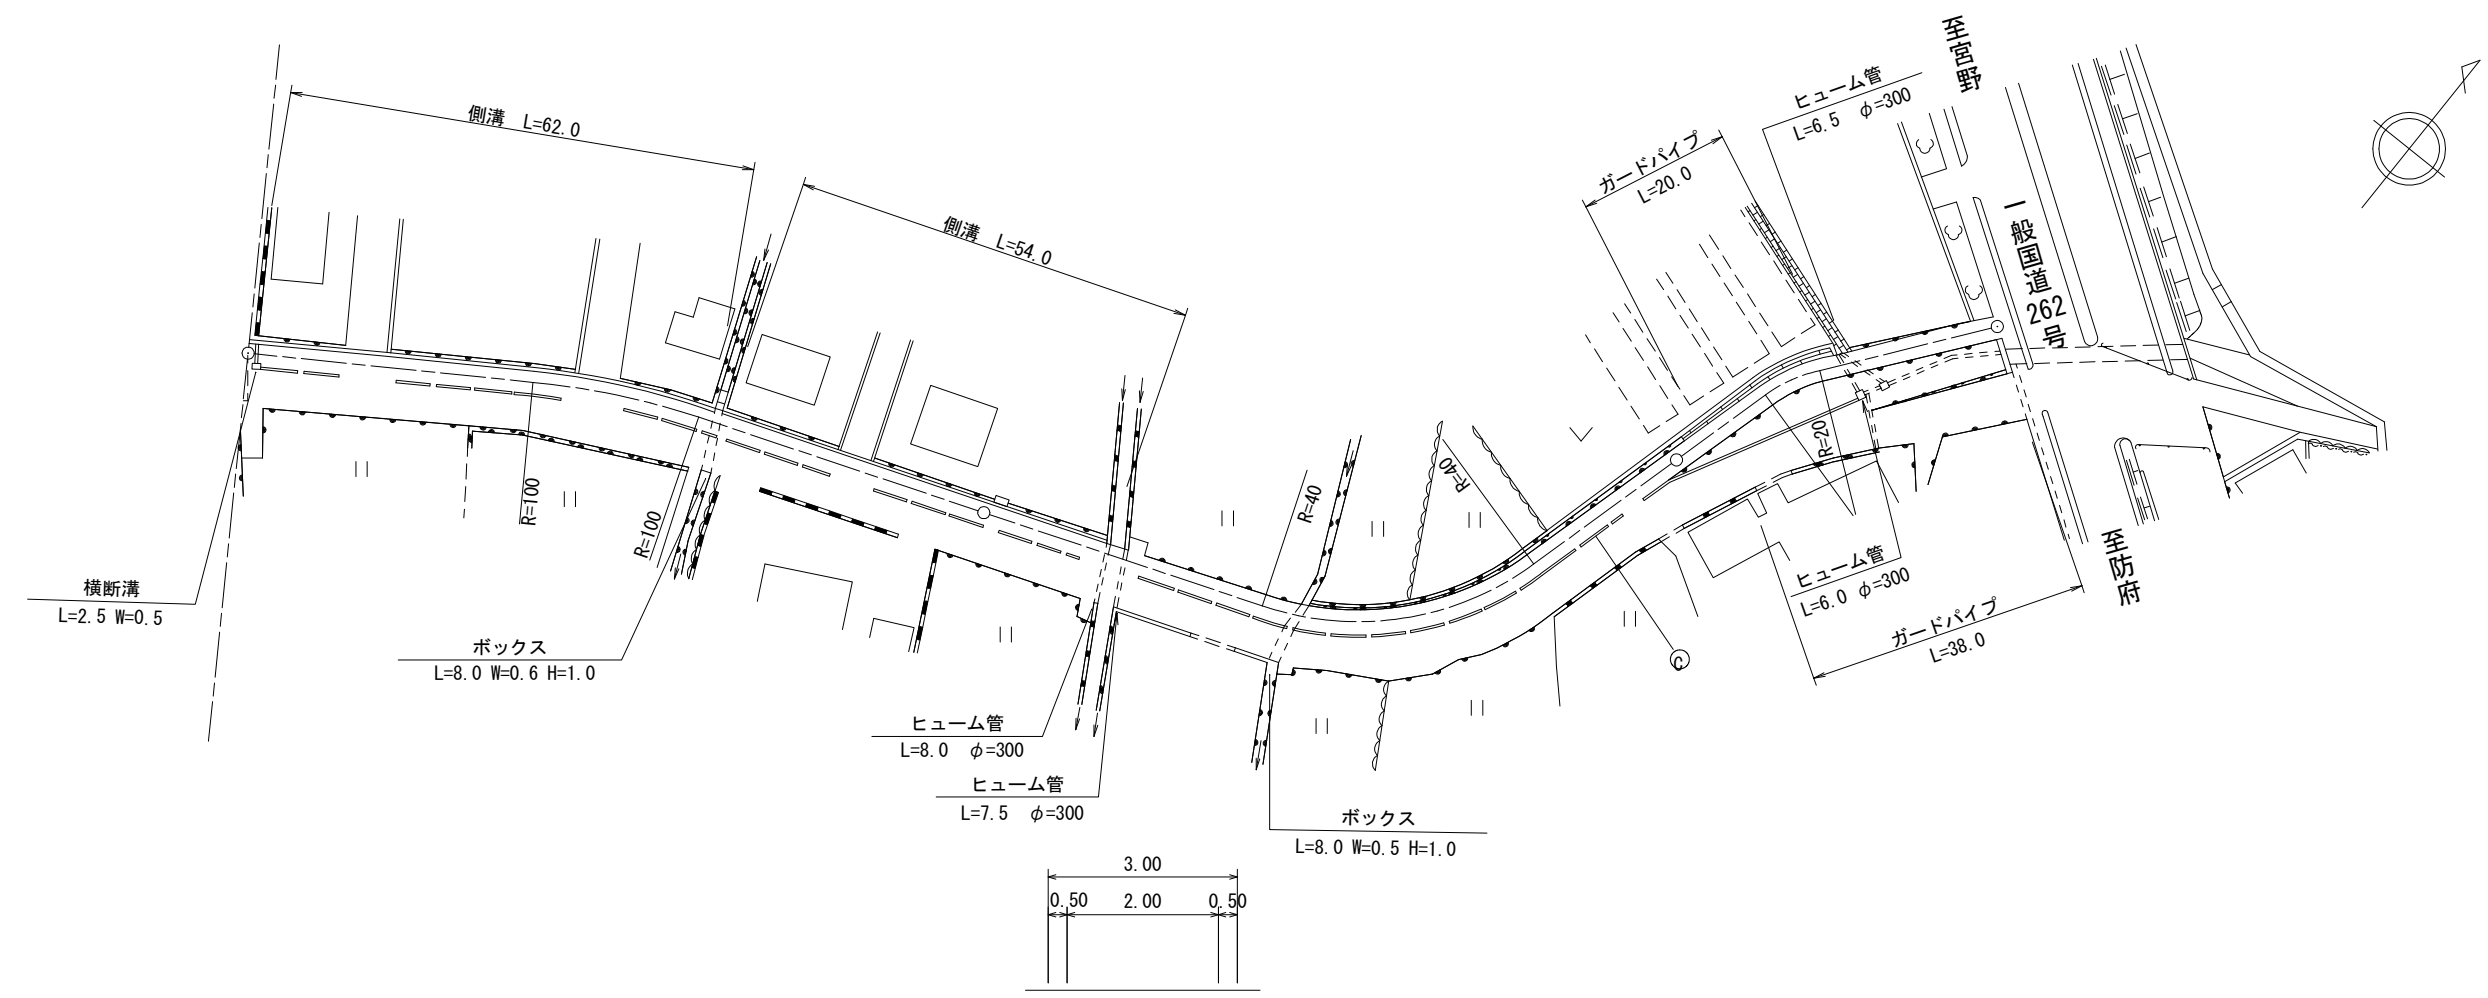

道路台帳修正履歴

| カルテ番号       | 修正内容  | 調整年月日       | 業者名    |
|-------------|-------|-------------|--------|
|             | 転記    | 1995. 3. 22 | 山口建設コン |
| 2021-07-061 | ベクタ変換 | 2022. 3. 31 | 山口建設コン |
|             |       |             |        |
|             |       |             |        |

|       |       |            |            |           |      |    |
|-------|-------|------------|------------|-----------|------|----|
| 区間    | 番号    | 1          | 2          | 3         | 4    | ●  |
| 点間    | 距離    | 100.0      | 17.0       | 83.0      | 46.0 |    |
| 全幅員内訳 | 全幅員   | 3.5        | 3.5        | 3.0       | 3.0  |    |
|       | 車道    |            |            |           |      |    |
|       | 左側歩道  | 2.0        | 2.0        | 2.0       | 2.0  |    |
|       | 右側歩道  |            |            |           |      |    |
|       | 左側路肩  | 1.0        | 1.0        | 0.6       | 0.5  |    |
| 右側路肩  | 0.5   | 0.5        | 0.5        | 0.5       |      |    |
| 中央分離帯 |       |            |            |           |      |    |
| 側溝    | 左側    | 0.5        | 0.5        |           |      |    |
|       | 右側    |            | 0.0        |           |      |    |
| その他   |       |            |            |           |      |    |
| 主要路面  | 工作物種別 | as         |            |           |      | as |
| 舗装区間  | 番号    | 1<br>100.0 | 2<br>100.0 | 3<br>46.0 |      |    |

|       |                  |      |       |
|-------|------------------|------|-------|
| 路線名   | 一般県道 山口防府小郡自転車道線 |      |       |
| 図面名   | 350207008-00     |      |       |
| 作成年月日 | 2009年3月31日       |      |       |
| 縮尺    | 1/1000           | 図面番号 | 08-00 |
| 事務所名  | 防府土木建築事務所 (山口支所) |      |       |