


標題	路線コード	502	図面コード	64-0	路線名	一般県道 山口防府小郡自転車道線	県名	山口県	地名	山口市陶	図面番号	64	① 現道 2 現道(分離) 3 旧道 4 新道 5 専用自歩道
----	-------	-----	-------	------	-----	------------------	----	-----	----	------	------	----	---------------------------------

平面図
縮尺千分の一

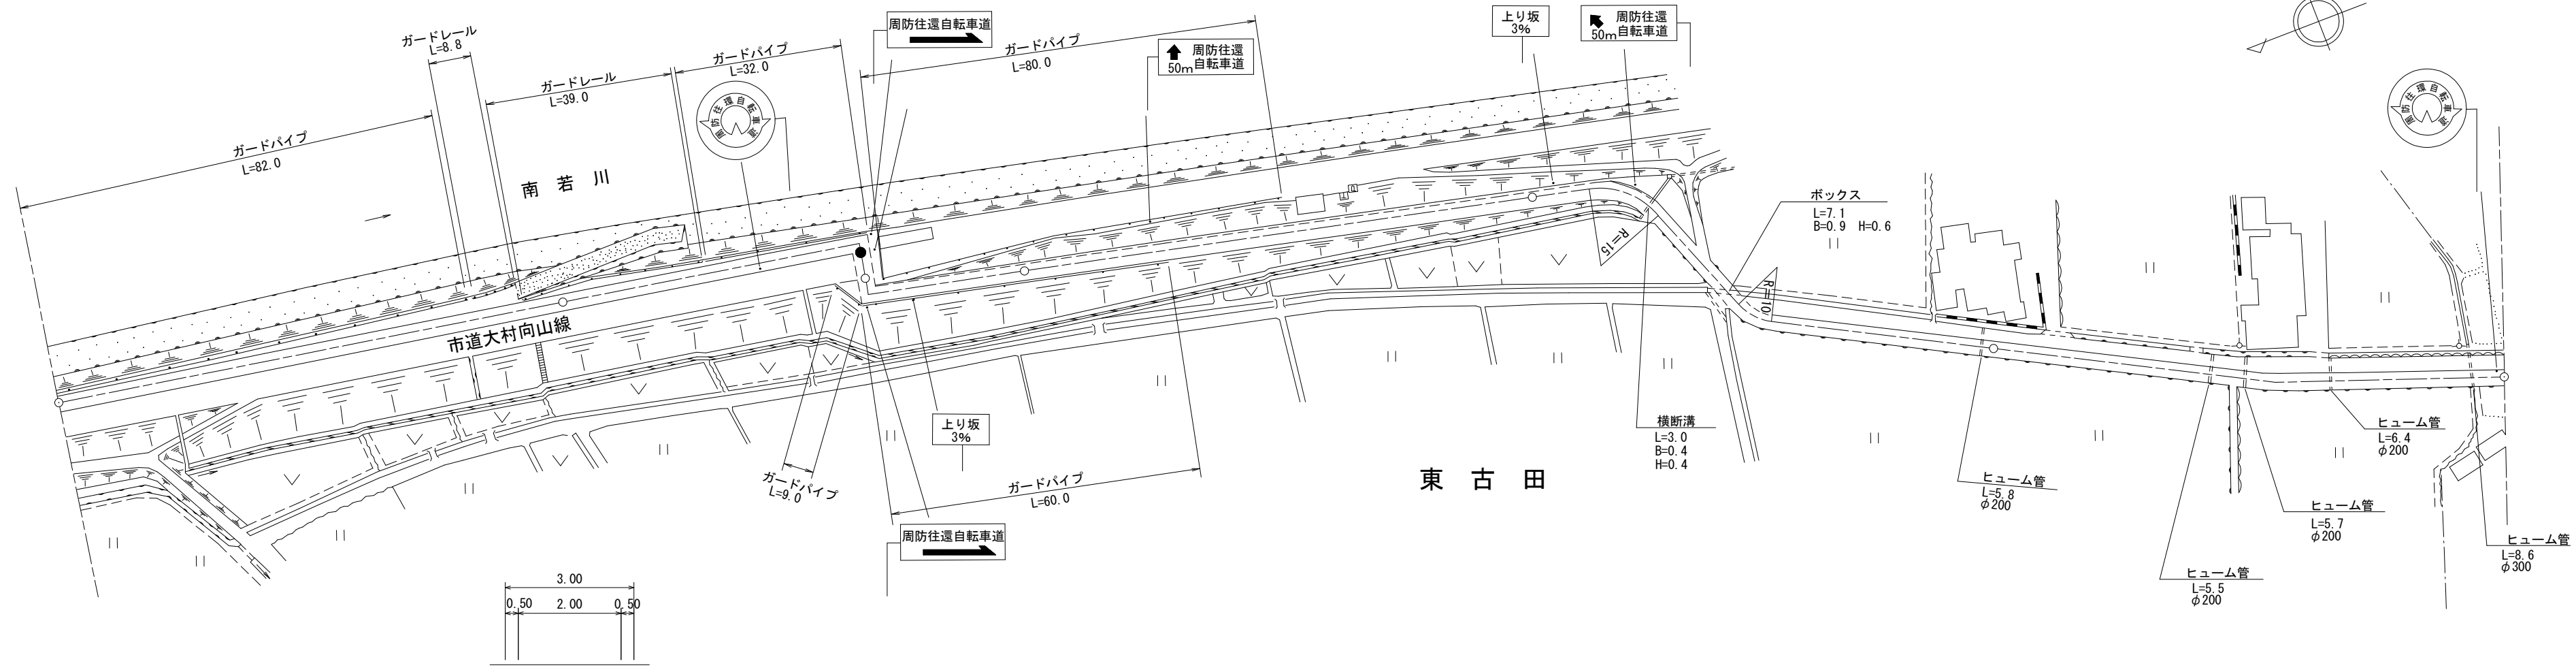

道路台帳修正履歴

カルテ番号	修正内容	調整年月日	業者名
	転記	1990. 3. 20	山口建設コン
2021-07-077	ベクタ変換	2022. 3. 31	山口建設コン

区間	番号	1	2	3	4	5	6	7	8	9
点間	距離	100.0	61.5	(5.5) 4.0	96.0	56.0	44.0	52.0	46.0	33.0
全幅員内訳	全幅員	3.0	3.0	3.0 3.0 3.5	3.5	3.5 3.0	3.11	3.25	3.19	3.15
	車道			2.0 2.0 2.0	2.0	2.0	2.0	2.0	2.0	2.0
	歩道	2.0	2.0	0.5 0.5 0.5	1.0	1.0	0.5	0.5	0.5	0.5
	左側	0.5	0.5	0.5 0.5 0.5	0.5	0.5	0.61	0.75	0.69	0.65
	右側	0.5	0.5	0.5 0.5 0.5	0.5	0.5	0.5	0.5	0.5	0.5
側溝	左側									
側溝	右側									
その他										
主要	工作物									
路面	種別	as		as as						as
舗装	区間番号	1 100.0	2 61.5	3 100.0	4 100.0	5 100.0	6 33.0			

路線名	一般県道 山口防府小郡自転車道線		
図面名	350207064-00		
作成年月日	2009年3月31日		
縮尺	1/1000	図面番号	64-00
事務所名	防府土木建築事務所 (山口支所)		