


標題	路線コード	503	図面コード	5-0	路線名	一般県道佐波川自転車道線	県名	山口県	地名	山口市徳地岸見	図面番号	5	1 現道 2 現道(分離) 3 旧道 4 新道 ⑤ 専用自歩道
----	-------	-----	-------	-----	-----	--------------	----	-----	----	---------	------	---	---------------------------------

平面図  
縮尺千分の一

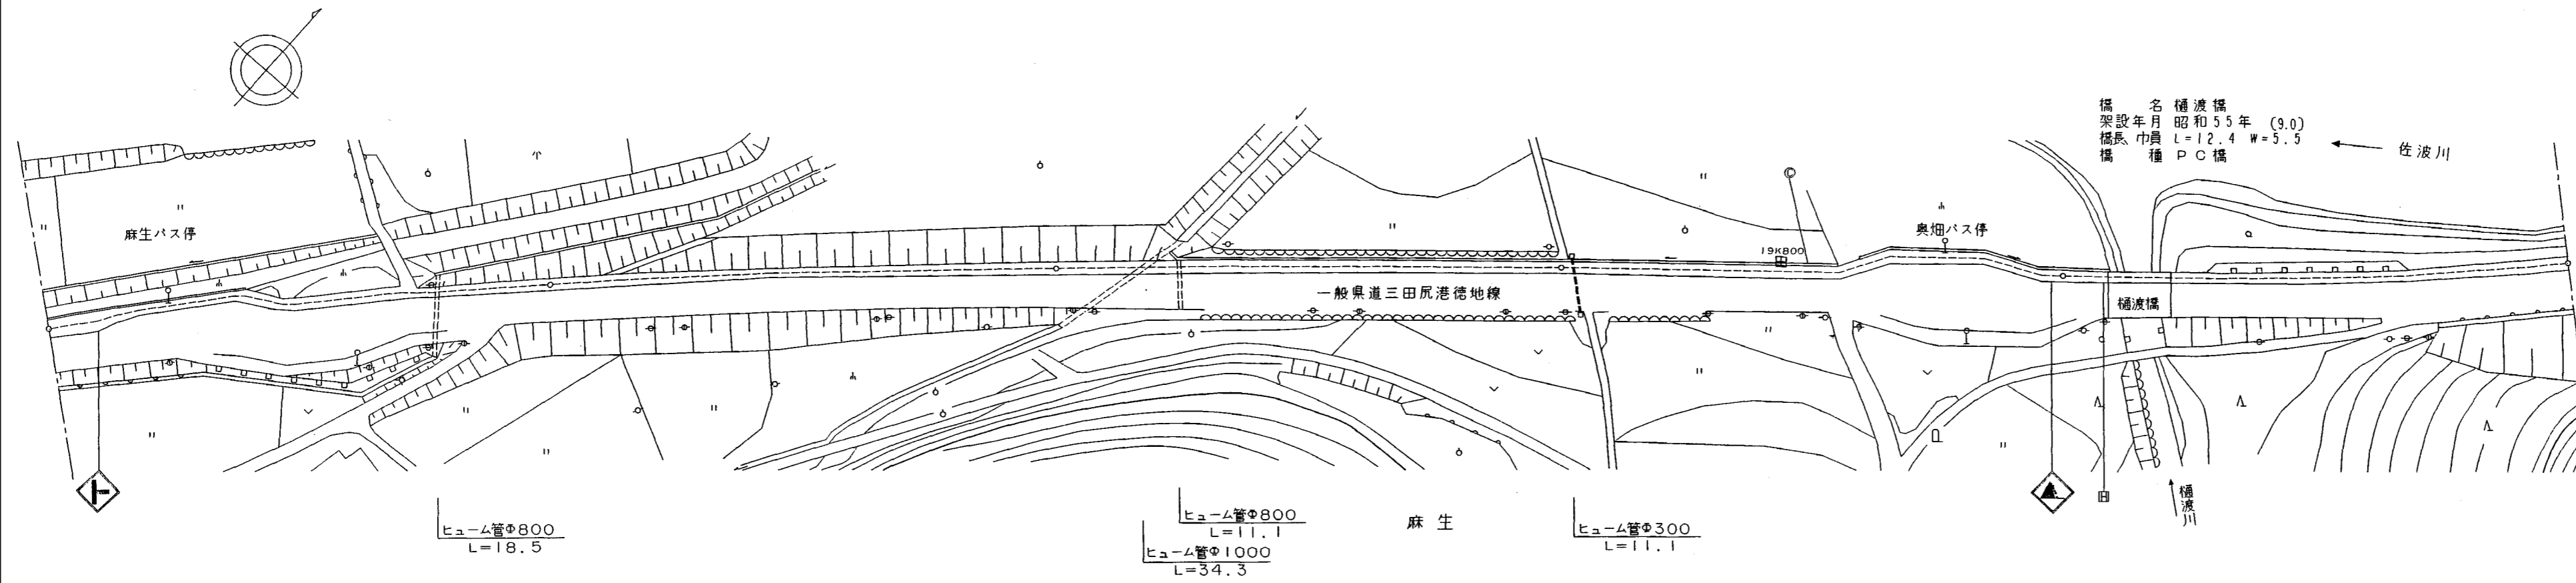

道路台帳修正履歴

カルテ番号	修正内容	調整年月日	業者名
	転記	2006. 3. 31	三建調査

区間	番号	
点間	距離	
全幅員		
全幅員内訳	車道	
	左側歩道	
	右側歩道	
	左側路肩	
	右側路肩	
側溝	左側	
	右側	
その他		
主要路面	工作物	
舗装区間	種別	
	番号	

路線名	一般県道 佐波川自転車道線		
図面名	350307005-00		
作成年月日	2009年3月31日		
縮尺	1/1000	図面番号	005-00
事務所名	山口土木建築事務所 (阿東分室)		