


標題	路線コード	503	図面コード	7-0	路線名	一般県道佐波川自転車道線	県名	山口県	地名	山口市徳地伊賀地	図面番号	7	1 現道 2 現道(分離) 3 旧道 4 新道 ⑤ 専用自歩道
----	-------	-----	-------	-----	-----	--------------	----	-----	----	----------	------	---	---------------------------------

平面図
縮尺千分の一

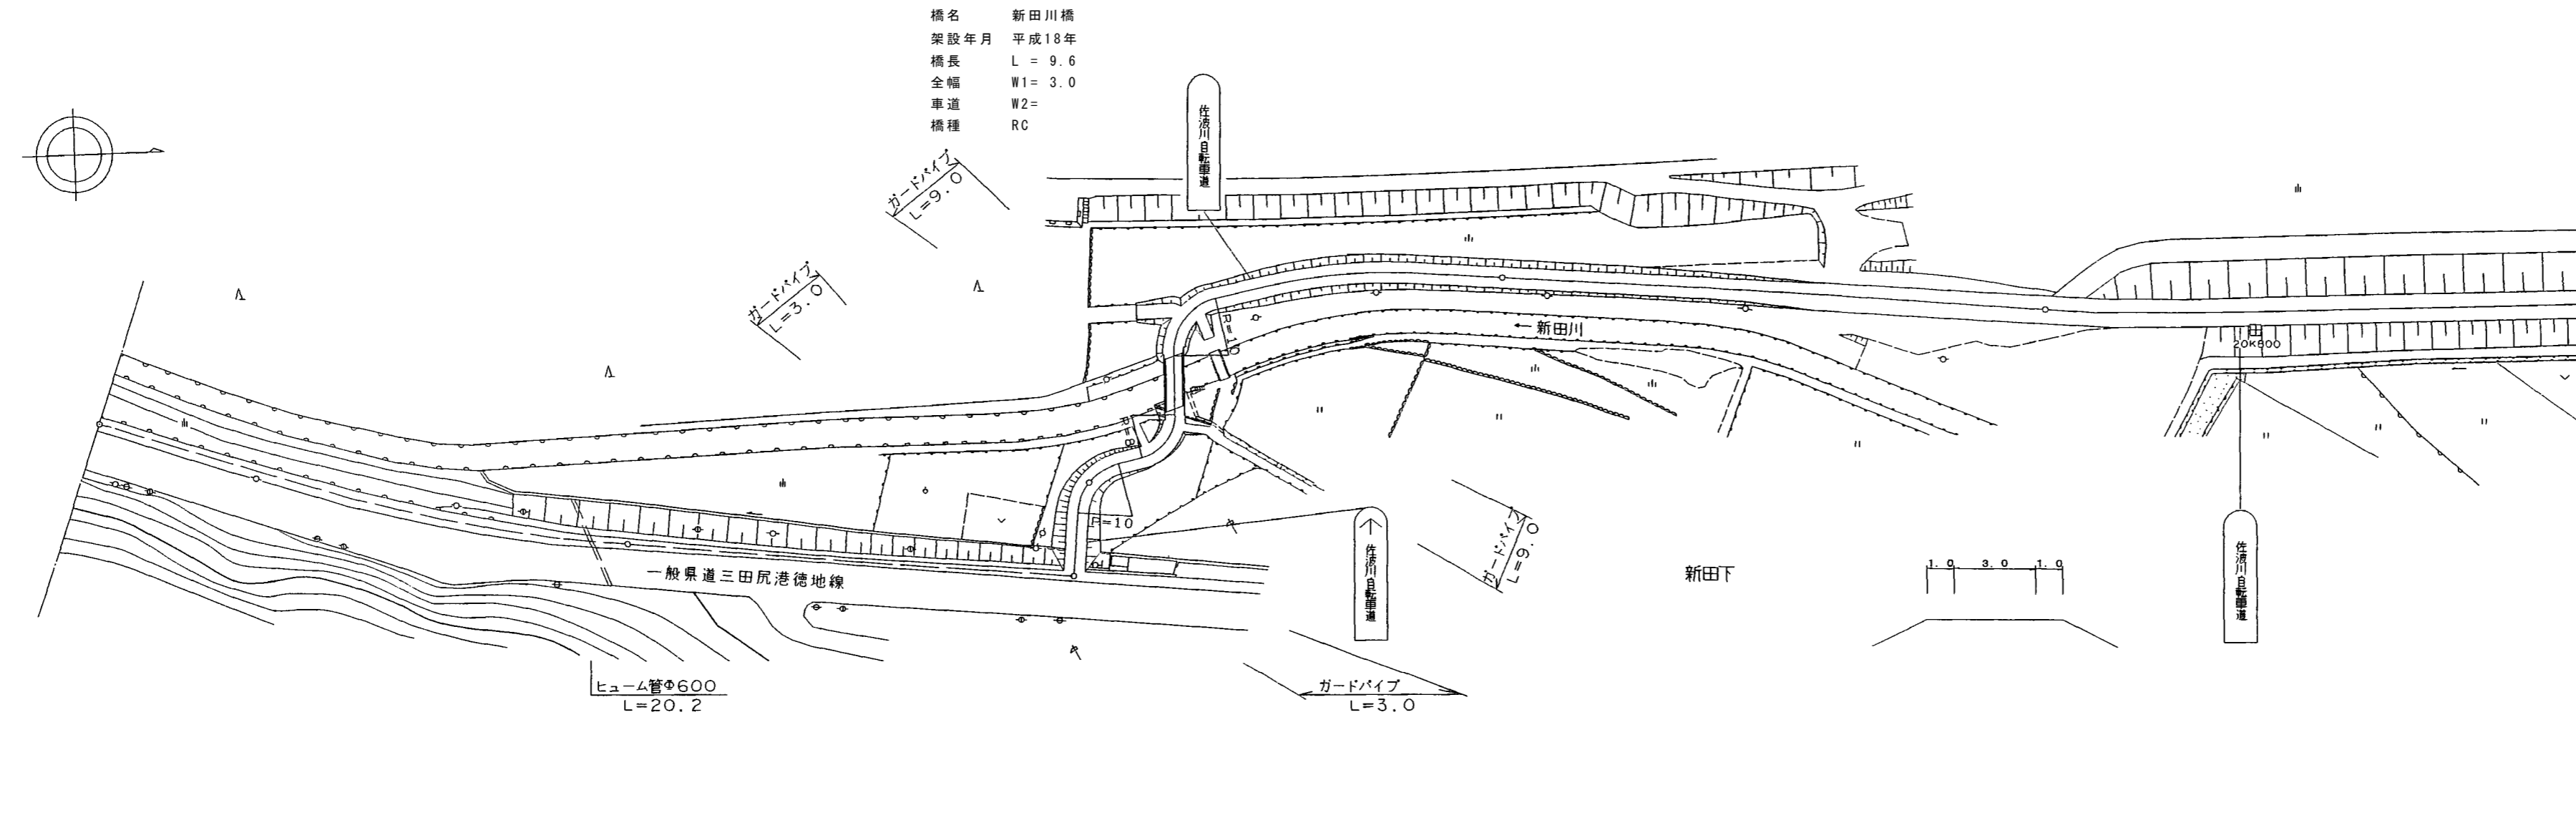

橋名 新田川橋
 架設年月 平成18年
 橋長 L = 9.6
 全幅 W1 = 3.0
 車道 W2 =
 橋種 RC

道路台帳修正履歴

カルテ番号	修正内容	調整年月日	業者名
	転記	2006. 3. 31	三建調査
2020-08-037	橋梁諸元修正	2020. 5. 19	三建調査

区間	番号	1	2	3	4	5	6	7	8	
点間	距離		39.9	9.6	50.5	58.5	20.0	21.5	100.0	17.0
全幅員内訳	全幅員	3.0	3.0	3.0	3.0	5.0	5.0		5.0	5.0
	車道									
	歩道	2.0	2.0	2.0	2.0	3.0	3.0		3.0	3.0
	左側									
	右側									
側溝	左側									
	右側									
	中央									
その他										
主要	工作物		06730							
路面	種別	as								as
舗装	区間	1	2	3	4	5	6			
	番号	39.9	9.6	50.5	100.0	100.0	17.0			

路線名	一般県道 佐波川自転車道線
図面名	350307007-00
作成年月日	2020年5月19日
縮尺	1/1000
図面番号	007-00
事務所名	防府土木建築事務所 (阿東分室)