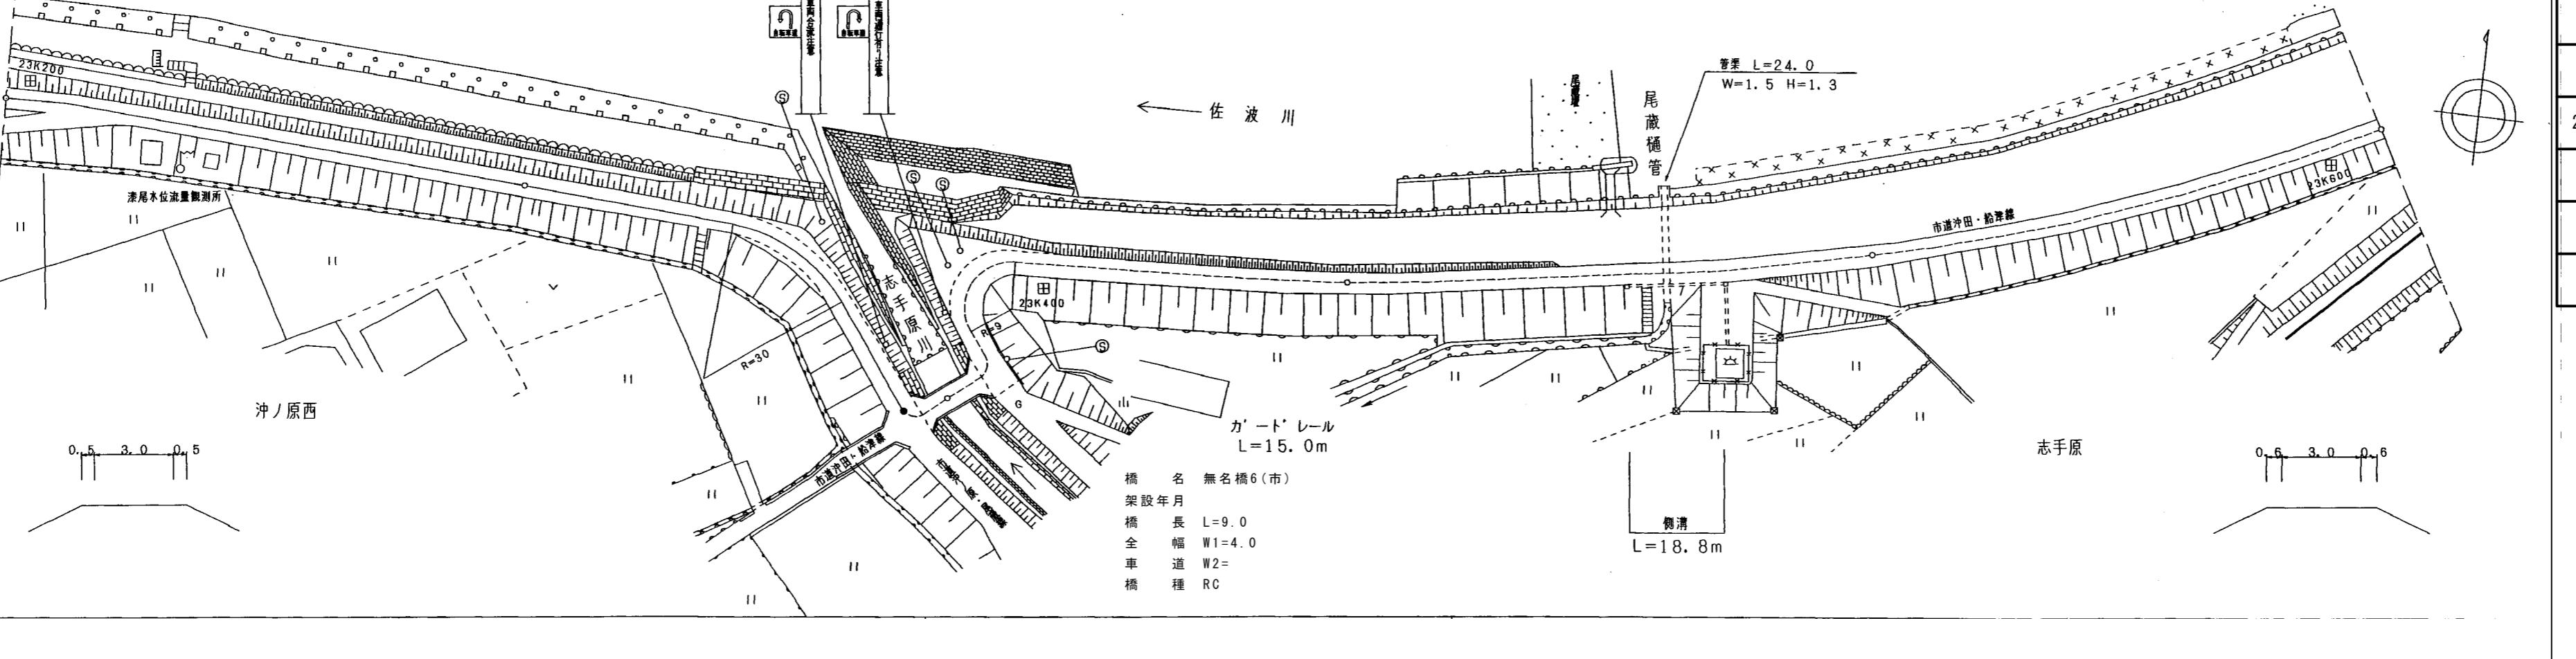


標題	路線コード	503	図面コード	13-0	路線名	一般県道佐波川自転車道線	県名	山 口 県	地名	山口市徳地伊賀地	図面番号	13	1 現道 2 現道(分離) 3 旧道 4 新道 5 専用自歩道			
平面図												道路台帳修正履歴				
縮尺千分の一												カルテ番号	修正内容	調整年月日	業者名	
													転記	2006.3.31	三建調査	
												2019-08-043	橋梁諸元変更	2019.3.31	三建調査	
区間番号																
点間距離																
全幅員																
全幅員内訳	車道															
	歩道	左側														
	歩道	右側														
	路肩	左側														
	路肩	右側														
	中央	分離帯														
側溝	左側															
	右側															
その他													路線名	一般県道 佐波川自転車道線		
主要工作物													図面名	350307013-00		
路面種別	as ————— as												作成年月日	2019年3月31日		
舗装区间番号	1 100.0				2 90.4				縮尺	1/1000	図面番号	013-00				
									事務所名	山口土木建築事務所 (阿東分室)						