標題	路線コード 010	図面コード 107-0	路線名 主要地方道山口福栄須佐線	県名 山口県	地名 阿武郡阿武町大字福田下	図面番号 107

① 現道 2 現道(分離) 3 旧道 4 新道 5 専用自歩道

平面図 縮尺千分の一

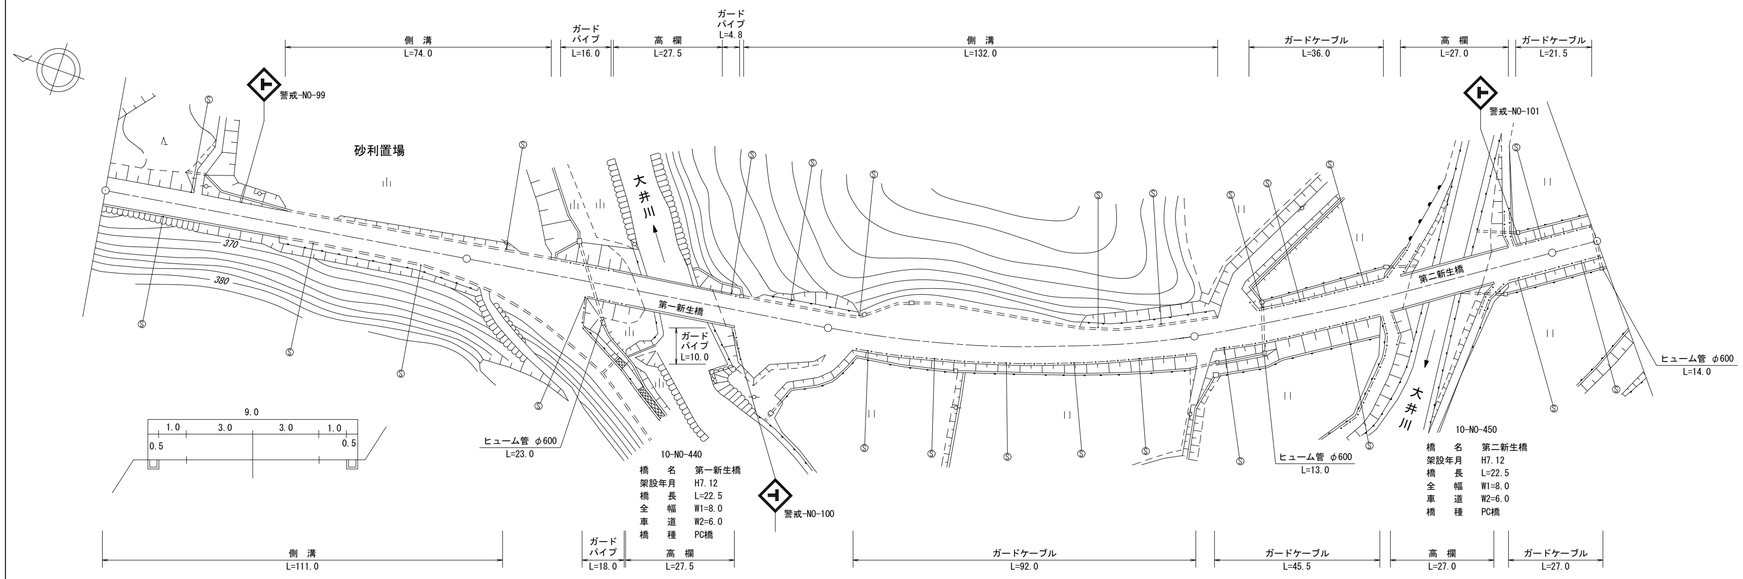

区間番号	雪寒	1	2	3	4	5	6	7	8	9	10	11	12	13	14	15	16	17	18	19	20	21	22	23	24	25	26
点間距離		49.0	40.0	11.0	11.0	12.0	23.0	22.5	7.5	24.0	8.0	5.0	5.0	5.0	10.0	10.0	10.0	10.0	12.0	20.0	8.0	51.0	22.5	6.5	12.0	12.0	
全幅員		6.7	7.0 8.0	9.0	10.2	12.8 12.3	8.5 8.0	8.0	8.0	8.0 8.5	8.8	8.5	10.2	13.3	13.6	14.5	14.0	13.2	12.4	9.5	8.5	8.5	8.6 8.1	8.0	8.0	8.0	8.1	8.0
全幅員内訳 車道		5.5	6.0	6.0	6.0	6.0	6.0	6.0	6.0	6.0	6.0	6.0	6.0	6.0	6.0	6.0	6.0	6.0	6.0	6.0	6.0	6.0	6.0	6.0	6.0	6.0	6.0
歩道 左側																											
歩道 右側																											
路肩 左側		0.6	0.5 1.0	1.5	1.5	1.5	1.5 1.0	1.0	1.0	1.0 1.5	1.9	1.5	3.2	6.3	6.6	7.5	7.0	6.2	5.4	2.5	1.5	1.5	1.6 1.1	1.0	1.0	1.0	1.1	1.0
路肩 右側		0.6	0.5 1.0	1.5	2.7	5.3 4.8	1.0	1.0	1.0	1.0	0.9	1.0	1.0	1.0	1.0	1.0	1.0	1.0	1.0	1.0	1.0	1.0	1.0	1.0	1.0	1.0	1.0	1.0
中央分離帯																											
側溝 左側			0.0 (0.5)	(0.5)	(0.5)	(0.5)	(0.5) 0.0			0.0 (0.5)	(0.5)	(0.5)	(0.5)	(0.5)	(0.5)	(0.5)	(0.5)	(0.5)	(0.5)	(0.5)	(0.5)	(0.5)	(0.5) 0.0					
側溝 右側		0.6	0.6 (0.5)	(0.5)	(0.5)	(0.5) 0.0																					
その他																											
主要工作物								14165															14166				
路面種別		AS																									AS

舗装区間番号	1	2	3	4	5	6	7	8	9	10
	49.0	51.0	46.0	22.5	31.5	100.0	59.0	22.5	18.5	12.0

道路台帳修正履歴

カルテ番号	修正内容	調整年月日	業者名
	転記	1996.03.31	富士調査
2019-14-009	橋梁諸元変更	2019.03.31	富士調査

路線名	主要地方道山口福栄須佐線		
図面名	201014107-00		
作成年月日	2020年3月31日		
縮尺	1/1000	図面番号	107-00
事務所名	萩土木建築事務所		