


| | | | | | | | | | | | | | |
|----|-------|-----|-------|-----|-----|-------------|----|-----|----|----------|------|---|---------------------------------|
| 標題 | 路線コード | 024 | 図面コード | 3-0 | 路線名 | 主要地方道 防府徳地線 | 県名 | 山口県 | 地名 | 防府市大字上右田 | 図面番号 | 3 | ① 現道 2 現道(分離) 3 旧道 4 新道 5 専用自歩道 |
|----|-------|-----|-------|-----|-----|-------------|----|-----|----|----------|------|---|---------------------------------|

平面図
縮尺千分の一

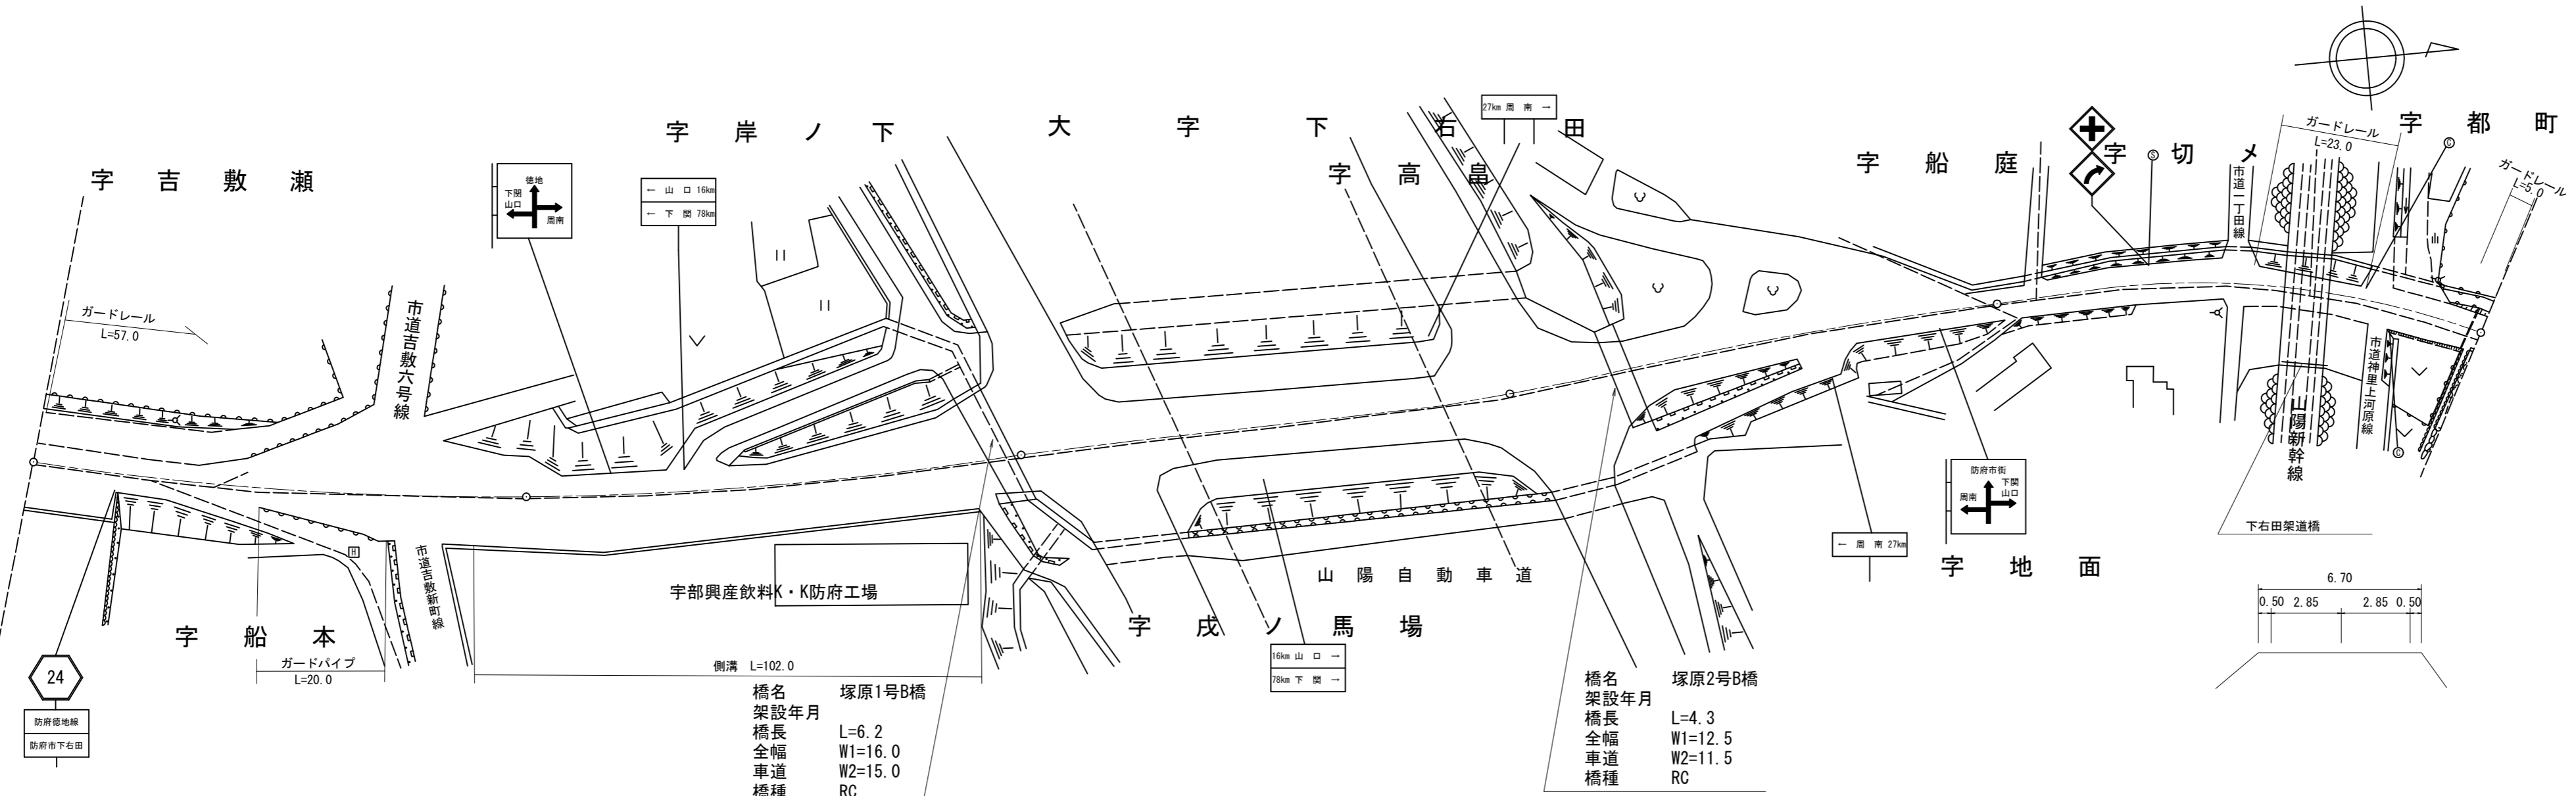

道路台帳修正履歴

| カルテ番号 | 修正内容 | 調整年月日 | 業者名 |
|-----------------|----------|------------|------|
| | 転記 | 1995.03.31 | 田中技研 |
| 2010-06-005 | 標識追加/変更 | 2010.12.17 | 田中技研 |
| 2015-00-194~195 | 橋梁諸元追加 | 2016.03.31 | 田中技研 |
| 2016-06-002 | 方位ベクター変換 | 2017.02.28 | 田中技研 |
| 2018-06-011 | 橋梁諸元変更 | 2019.02.28 | 田中技研 |

| 区間番号 | 100.0 | |200.0 | |300.0 | |400.0 | |500.0 | |
|---|
| | 1 | 2 | 3 | 3-1 | 4 | 5 | |
| 点間距離 | 18.0 | 15.0 | | 27.0 | 8.0 | 15.0 | 17.0 | 15.0 | 15.0 | 19.0 | 5.0 | 5.0 | 5.0 | 8.0 | 6.5 | 7.2 | 6.2 | 0.6 | 20.0 | 8.0 | 5.0 | 5.0 | | 47.0 | 15.0 | 12.0 | 8.8 | 4.3 | 7.9 | 6.5 | 6.5 | 6.5 | 6.5 | 6.5 | 4.0 | 5.0 | 5.0 | 5.0 | 13.0 | 5.0 | 10.0 | 14.0 | | 8.0 | | 40.0 | |
| 全幅員 | 全幅員 | 15.0 | 14.5 | 14.5 | 8.1 | 11.3 | 14.8 | 14.3 | 15.8 | 14.8 | 13.8 | 14.0 | 15.5 | 16.0 | 19.2 | 18.0 | 16.0 | 15.9 | 15.5 | 14.5 | 15.0 | 13.0 | 13.0 | 13.5 | 13.0 | 11.5 | 12.5 | 11.5 | 11.0 | 11.5 | 11.0 | 10.5 | 10.0 | 9.0 | 8.5 | 8.0 | 7.0 | 6.0 | 6.5 | 6.5 | 7.8 | 7.8 | 6.8 | 6.5 | |
| | 車道 | 14.0 | 13.5 | 13.5 | 5.5 | 5.5 | 5.5 | 5.5 | 5.5 | 5.5 | 5.5 | 7.0 | 10.0 | 10.5 | 11.0 | 12.0 | 12.0 | 15.0 | 14.9 | 14.5 | 14.0 | 13.0 | 12.0 | 12.0 | 12.5 | 12.0 | 11.5 | 11.5 | 11.0 | 10.5 | 10.0 | 9.5 | 9.0 | 8.5 | 8.0 | 7.0 | 6.0 | 5.5 | 5.5 | 5.5 | 5.5 | 5.5 | 5.5 | |
| | 左側歩道 | | | | 0.0 | 0.0 | |
| | 右側歩道 | | | | 1.4 | 3.0 | |
| | 路肩 | 0.5 | 0.5 | 0.5 | 1.2 | 1.4 | 0.5 | 0.5 | 0.5 | 0.5 | 0.5 | 0.5 | 0.5 | 0.5 | 0.5 | 0.5 | 0.5 | 0.5 | 0.5 | 0.5 | 0.5 | 0.5 | 0.5 | 0.5 | 0.5 | 0.5 | 0.5 | 0.5 | 0.5 | 0.5 | 0.5 | 0.5 | 0.5 | 0.5 | 0.5 | 0.5 | 0.5 | 0.5 | 0.5 | 0.5 | 0.5 | 0.5 | 0.5 | 0.5 | 0.5 | 0.5 | |
| 中央分離帯 | |
| 側溝 | |
| その他 | |
| 主要工作物 | | | | | | | | | | | | | | | | | 06166 | | | | | | | | 06167 | | | | | | | | | | | | | | | | | | 0610 | |
| 路面種別 | AS | |AS | |
| 舗装区間番号 | | 1 | |

| | |
|-------|--------------|
| 路線名 | 主要地方道 防府徳地線 |
| 図面名 | 202406003-00 |
| 作成年月日 | 2019年2月28日 |
| 縮尺 | 1/1000 |
| 図面番号 | 3-22 |
| 事務所名 | 防府土木建築事務所 |