標題	路線コード 190	図面コード 11-0	路線名 一般県道 中ノ関港線	県名 山口県	地名 防府市大字大崎	図面番号 11

① 現道 2 現道(分離) 3 旧道 4 新道 5 専用自歩道

平面図 縮尺千分の一

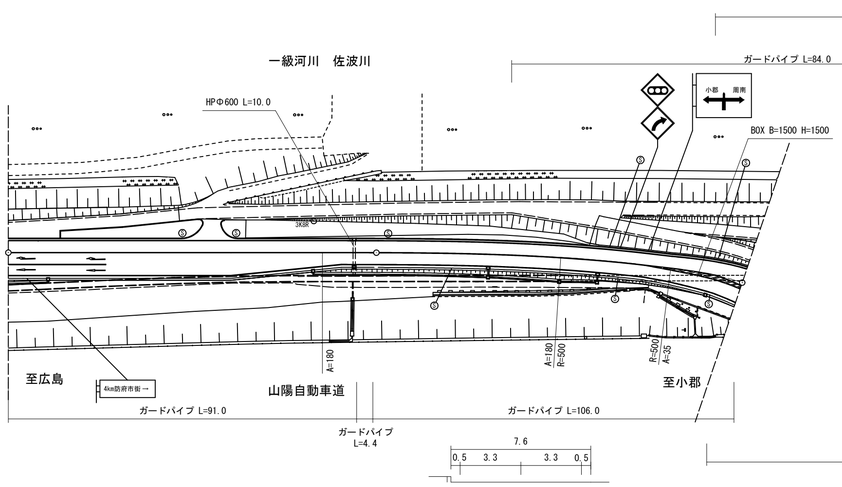

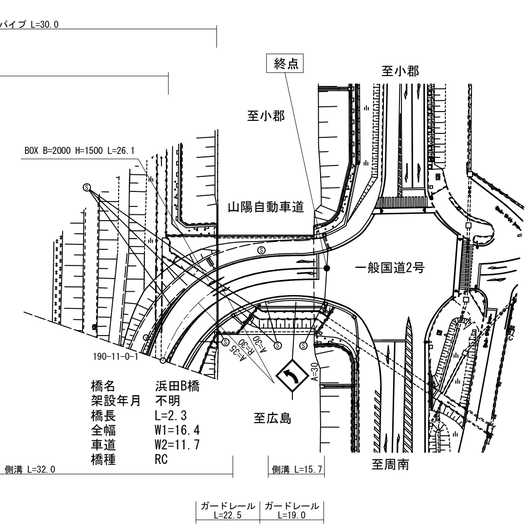

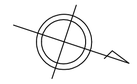

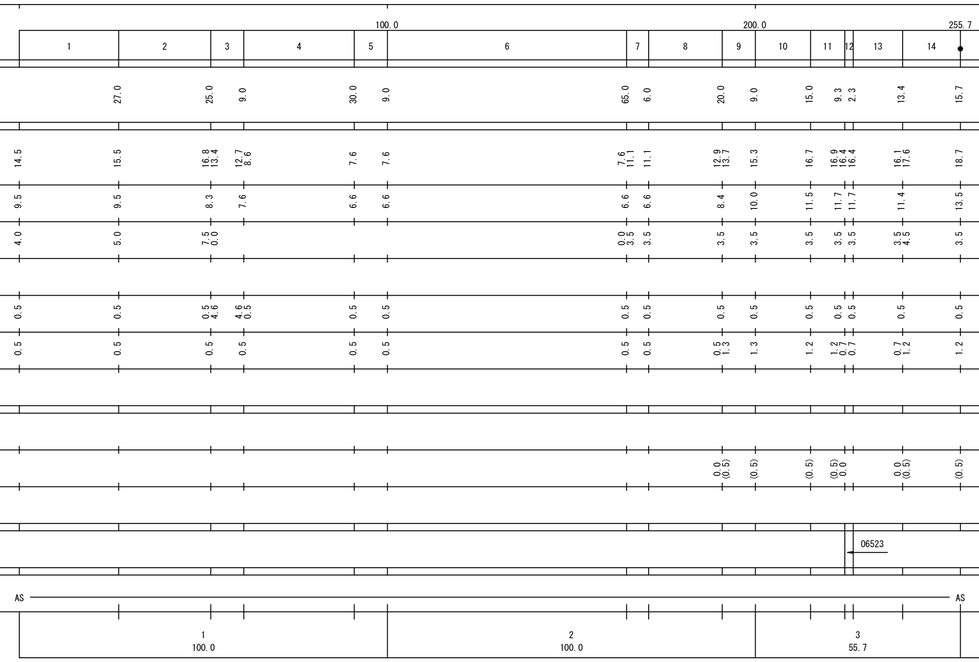

道路台帳修正履歴

カルテ番号	修正内容	調整年月日	業者名
2015-06-014	新規作成	2015.10.30	田中技研
2017-06-029	ガードレール ガードパイプ	2018.02.28	田中技研

路線名	一般県道 中ノ関港線
図面名	319006011-00
作成年月日	2018年2月28日
縮尺	1/1000
図面番号	11
事務所名	防府土木建築事務所