| 標題 | 路線コード 212 | 図面コード 10-0 | 路線名 一般県道 山口阿知須宇部線 | 県名 山口県 | 地名 山口市嘉川 | 図面番号 10 |
|---|---|---|---|---|---|---|

① 現道 2 現道(分離) 3 旧道 4 新道 5 専用自歩道

## 平面図 縮尺千分の一

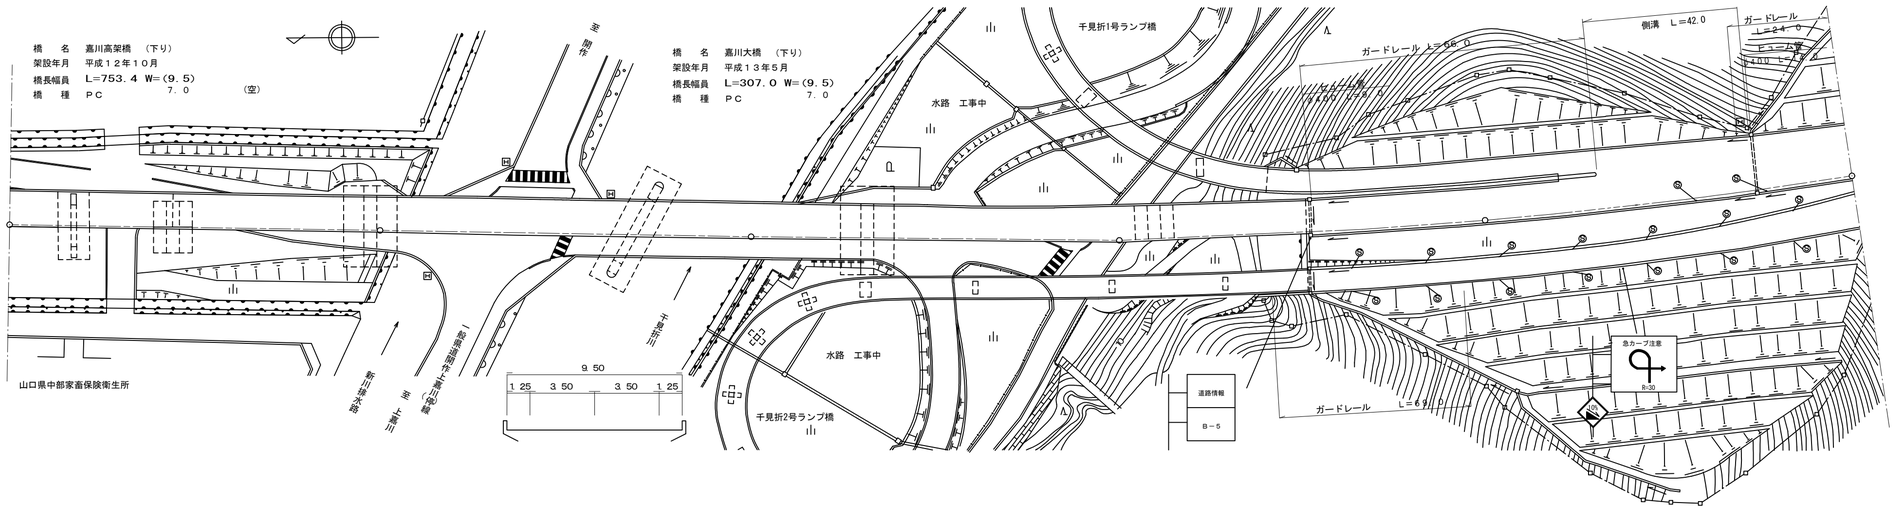


| 区間番号 | | 1 | 2 | 3 | 4 | 5 | 6 | 7 | 8 | 9 |
|---|---|---|---|---|---|---|---|---|---|---|
| 点間距離 | | 44.0 | 56.0 | 100.0 | 100.0 | 51.0 | 49.0 | 31.0 | 42.0 | 27.0 |
| 全幅員 | | 9.5 | 9.5 | 9.5 | 9.5 | 9.5 | 9.5 | 9.5<br>16.5 | 14.65<br>14.15 | 13.9 |
| 全幅員内訳 | 車道 | 7.0 | 7.0 | 7.0 | 7.0 | 7.0 | 7.0 | 7.0<br>(3.25) | 11.4 | 11.15 |
| | 歩道 左側 | | | | | | | | | |
| | 歩道 右側 | | | | | | | | | |
| | 路肩 左側 | 1.25 | 1.25 | 1.25 | 1.25 | 1.25 | 1.25 | 1.25<br>2.0 | 2.0<br>1.5 | 1.5 |
| | 路肩 右側 | 1.25 | 1.25 | 1.25 | 1.25 | 1.25 | 1.25 | 1.25 | 1.25 | 1.25 |
| | 中央分離帯 | | | | | | | | | |
| 側溝 | 左側 | | | | | | | 0.0<br>(0.5) | (0.5)<br>0.0 | |
| 側溝 | 右側 | | | | | | | | | |
| その他 | | | | | | | | | | |
| 主要工作物 | | 07620 | 07621 | 07621 | 07621 | 07621 | | | | |
| 路面種別 | | AS | | | | | | | | AS |
| 舗装区間番号 | | 1<br>44.0 | 2<br>56.0 | 3<br>100.0 | 4<br>100.0 | 5<br>51.0 | 6<br>49.0 | 7<br>100.0 | | |

道路台帳修正履歴

| カルテ番号 | 修正内容 | 調整年月日 | 業者名 |
|---|---|---|---|
| | 転記 | 2007.3.31 | 山口建設コン |
| 2008-07-005 | ベクタ変換 | 2009.3.31 | 山口建設コン |
| | | | |
| | | | |
| | | | |

| 路線名 | 一般県道 山口阿知須宇部線 | | |
|---|---|---|---|
| 図面名 | 321207010-00 | | |
| 作成年月日 | 2009年3月31日 | | |
| 縮尺 | 1/1000 | 図面番号 | 10-00 |
| 事務所名 | 山口土木建築事務所 | | |