標題	路線コード 248	図面コード 011-00	路線名 一般県道下関港安岡線	県名 山口県	地名 下関市幡生宮の下町 大学町一丁目 山の田東町・本町	図面番号 9

① 現道 2 現道(分離) 3 旧道 4 新道 5 専用自歩道

平面図 縮尺千分の一

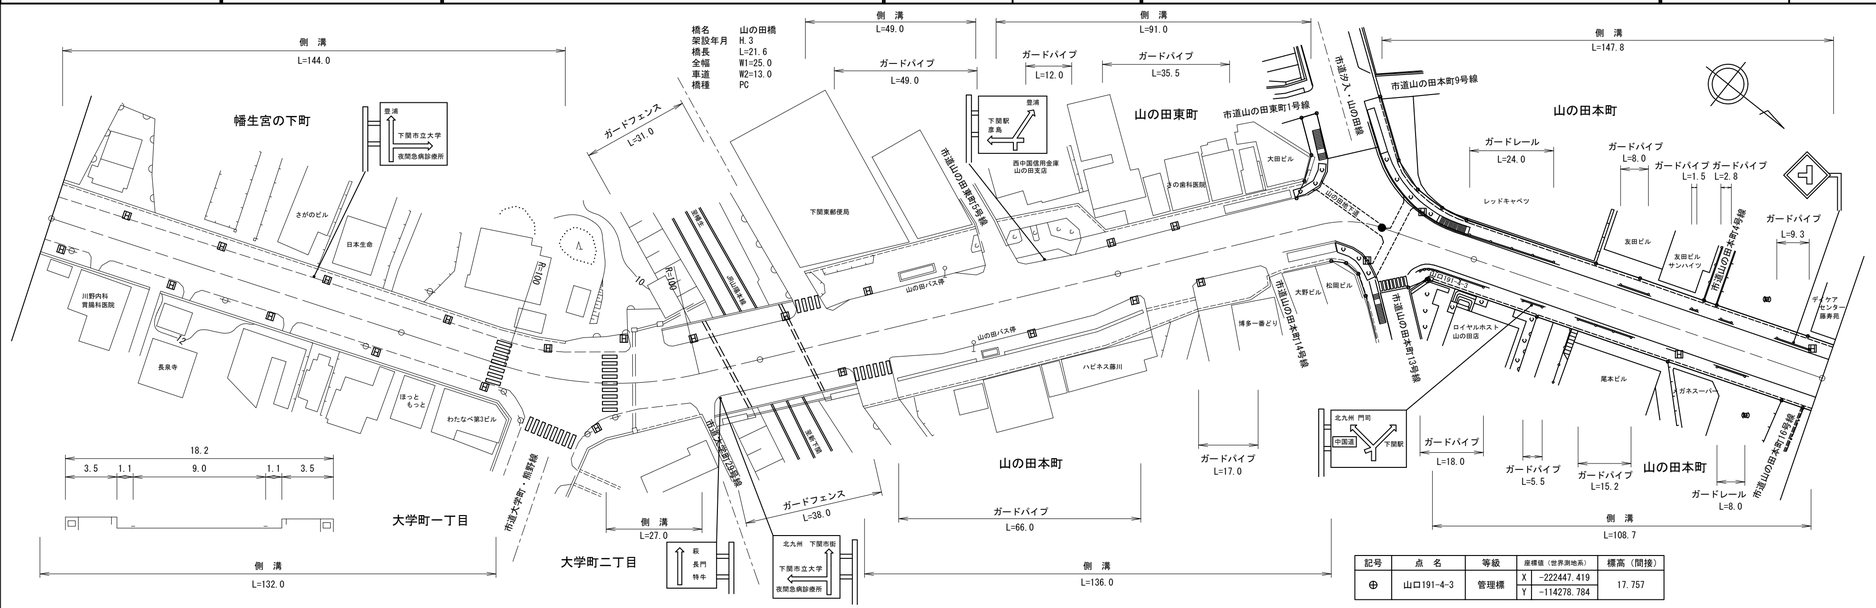

記号	点名	等級	座標値(世界測地系)		標高(間接)
⊕	山口191-4-3	管理標	X	-222447.419	17.757
			Y	-114278.784	

道路台帳修正履歴

カルテ番号	修正内容	調整年月日	業者名
2015-11-009	ベクタ変換	2016.03.31	天野測量
2015-11-009	移管に伴う新規作成	2016.03.31	天野測量

区間番号 / 点間距離

区間番号	1	2	3	4	5	6	7	8	9	10	11	12	13	14	15	16	17	18	19	20	21	22	23	24	25	26	27	28	29	30	31	32	33	34	35
点間距離	100.0	31.0	14.0	12.0	25.0	8.0	10.0	11.6	5.6	5.0	5.0	4.0	4.0	4.0	5.0	9.5	5.0	14.5	14.5	3.0	5.0	3.0	3.0	15.0	15.0	6.0	6.0	12.0	6.5	10.0	12.1	4.3	10.1	100.0	

全幅員	18.2	19.57	20.0	22.0 21.4	27.5	25.0	25.0	25.0	25.0 33.1	40.6	40.6	40.6	40.6	40.6	40.6	40.6	40.6	40.6	40.6	40.6 40.1	29.0 29.0	29.0 29.0	27.1	27.1	25.1 23.7	23.1	23.1	32.3 27.3	37.8 41.2	22.9	19.3	18.8	18.9		
全幅員内訳 車道	9.0	9.0	9.0	9.0	9.0 13.0	13.0	13.0	13.0	13.0	13.0	13.0	13.0	14.0	15.0	15.5	16.0	17.0	17.0	15.0	14.5	14.0 13.5	12.5 12.0	12.0	12.0	12.0	12.0	12.0	12.3	11.5	10.6	10.3	10.3	10.9		
全幅員内訳 歩道 左側	3.5	[1] 3.65	[1] 3.7	3.1 2.5	4.0	4.5	4.5	4.5	4.5 12.6	10.6	10.6	10.6	10.6	10.6	10.6	10.6	10.6	12.6	13.1	13.6 13.6	5.0 5.0	5.0 5.0	5.0	5.0	5.0	5.0	5.0 5.0	0.0 4.7	4.4	4.2	3.9	3.5		
全幅員内訳 歩道 右側	3.5	[1] 3.96	[1] 4.1	4.7	6.5	4.5	4.5	4.5	4.5 12.0	[2] 14.0	[2] 13.0	[2] 12.0	[2] 11.5	[2] 11.0	[2] 10.0	[2] 10.0	[2] 10.0	[2] 10.0	[2] 10.0	[2] 10.0	[2] 10.0 10.0	[2] 10.0 10.0	[2] 8.0	[2] 8.0	6.0 4.6	4.5	4.5	4.5 4.5	4.5 3.2	3.2	3.2	3.2	3.3		
全幅員内訳 路肩 左側	1.1	1.48	1.6	1.8	2.0	1.5	1.5	1.5	1.5 1.5	1.5	1.5	1.5	1.5	1.5	1.5	1.5	1.5	1.5	1.5	1.5 1.5	0.8 1.05	0.8 1.05	1.05	1.05	1.05	0.8	0.8	9.5	14.0	1.2	0.5	0.3	0.6		
全幅員内訳 路肩 右側	1.1	1.48	1.6	3.4	6.0 2.0	1.5	1.5	1.5	1.5 1.5	1.5	1.5	1.5	1.5	1.5	1.5	1.5	1.5	1.5	1.5	1.5 1.5	0.8 1.05	0.8 1.05	1.05	1.05	1.05	0.8	0.8	1.0	7.8	3.5	1.1	1.1	0.6		
全幅員内訳 中央分離帯																																			
側溝 左側	(0.6)	(0.6)	(0.6)	(0.6) 0.0					0.0 (0.6)	(0.6)	(0.6)	(0.6)	(0.6)	(0.6)	(0.6)	(0.6)	(0.6)	(0.6)	(0.6)	(0.6) (0.6)	(0.7) (0.7)	(0.7) (0.7)	(0.7)	(0.7)	(0.7)	(0.7)	(0.7) 0.0	0.0 (0.7)	(0.7)	(0.7)	(0.7)	(0.7)		
側溝 右側	(0.6)	(0.6)	(0.6) 0.0		0.0 (0.6)	(0.6) 0.0			0.0 (0.6)	(0.6)	(0.6)	(0.6)	(0.6)	(0.6)	(0.6)	(0.6)	(0.6)	(0.6)	(0.6)	(0.6) (0.6)	(0.7) (0.7)	(0.7) (0.7)	(0.7)	(0.7)	(0.7)	(0.7)	(0.7) 0.0		0.0 (0.6)	(0.6)		(0.6)		
その他																																			
主要工作物							11184 1108	11184 1108																												
路面種別	AS																																	AS	

舗装区間番号

舗装区間番号	1 100.0	2 90.0	3 10.0	4 11.6	5 88.4	6 57.0	7 16.5	8 26.5	9 100.0

路線名	一般県道下関港安岡線
図面名	324811011-00
作成年月日	2016年3月31日
縮尺	1/1000
図面番号	011-00
事務所名	下関土木建築事務所